



LEGENDA


FABBRICATI DA DEMOLIRE DIRETTAMENTE IMPATTATI DALLA LINEA FERROVIARIA

FABBRICATI DA DEMOLIRE NON COMPATIBILI CON LA PRESENZA E L'ESERCIZIO DELLA LINEA FERROVIARIA

RIDEFINIZIONE ACCESSI PRIVATI

NOTE GENERALI

NOTA:
NEI FABBRICATI UBICATI IN ZONE DOVE SARANNO REALIZZATE OPERE CIVILI ANDRA' PREVISTA ANCHE LA DEMOLIZIONE DELLE FONDAZIONI FINO ALLA QUOTA DI SCAVO NECESSARIA PER LA REALIZZAZIONE DELL'OPERA STESSA.

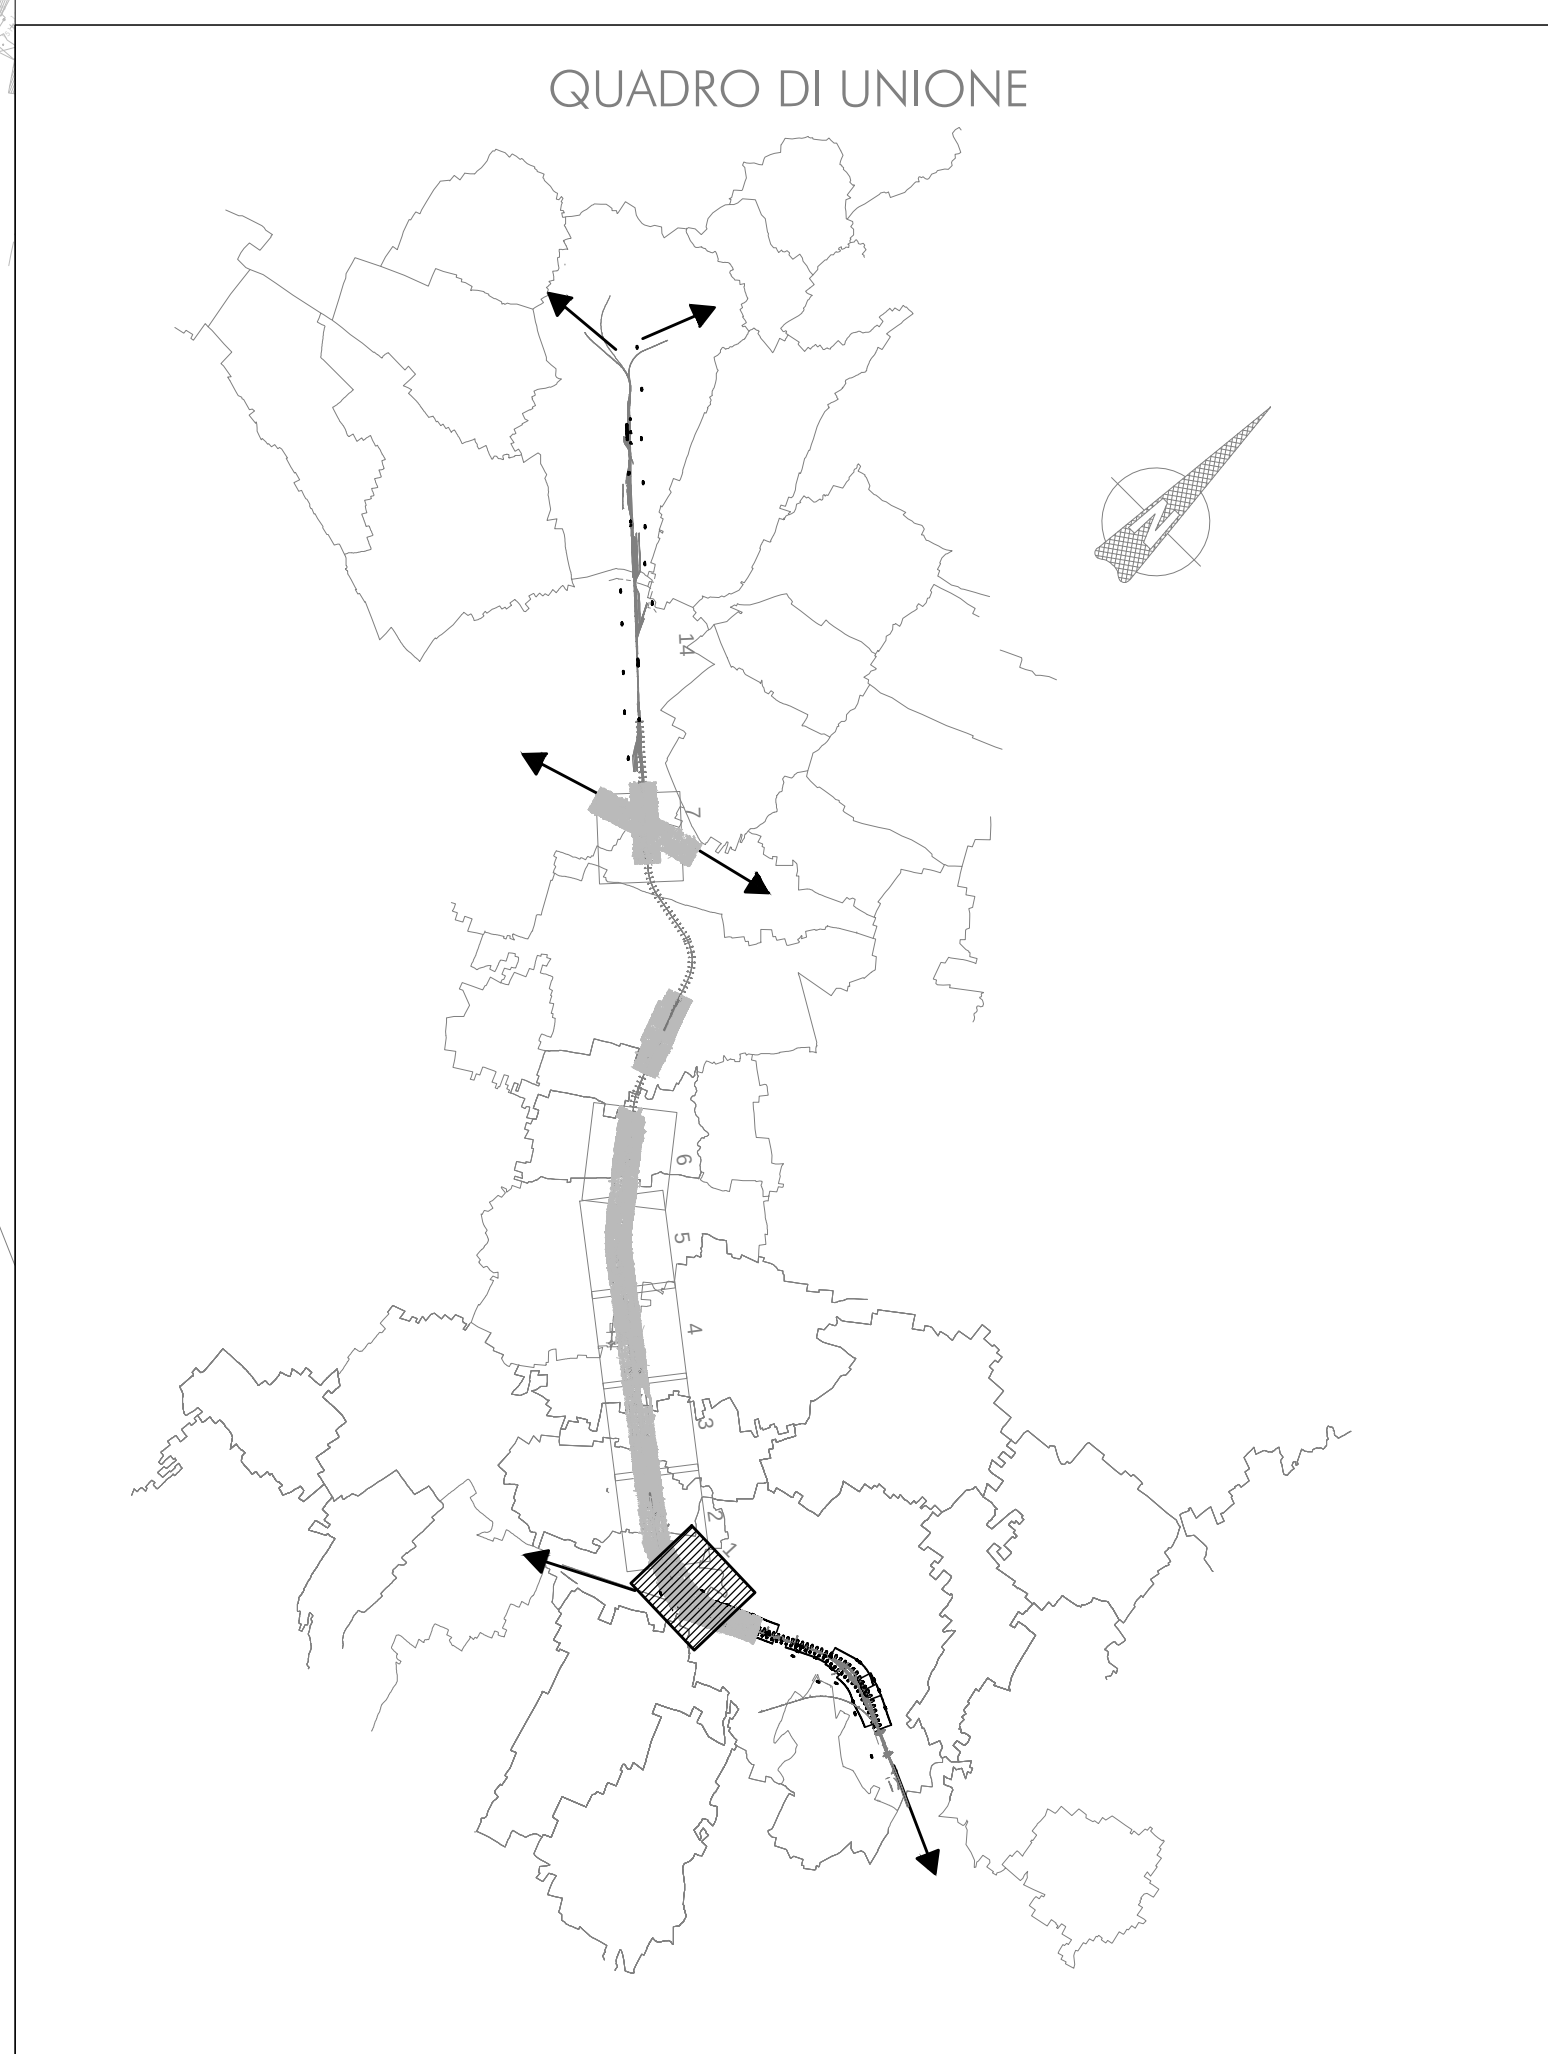

COMMITTENTE:


RETE FERROVIARIA ITALIANA
GRUPPO FERROVIE DELLO STATO

PROGETTAZIONE:


GRUPPO FERROVIE DELLO STATO

INFRASTRUTTURE FERROVIARIE STRATEGICHE DEFINITE DALLA LEGGE OBIETTIVO N. 443/01

DIREZIONE TECNICA - CENTRO DI PRODUZIONE MILANO

PROGETTO DEFINITIVO PER APPALTO INTEGRATO

POTENZIAMENTO DELLA LINEA RHO-ARONA.

TRATTA RHO-GALLARATE

QUADRUPPLICAMENTO RHO-PARABIAGO E RACCORDO Y

DEMOLIZIONI E ACCESSI

Planimetria demolizioni - Tav. 1/7

SCALA:
1:2000

COMMESSA LOTTO FASE ENTE TIPO DOC. OPERA/DISCIPLINA PROGR. REV.

MDL1

32

D

26

P6

000000

001

A

Revis.	Descrizione	Redatto	Data	Verificato	Data	Approvato	Data	Autorizzato / Data
A	Emissione esecutiva	A. Inglesi	Nov. 2017	A. Basso	Nov. 2017	S. Basso	Nov. 2017	F. Sacchi Nov. 2017

File: MDL132026P6OC0000001A TO 007A

n. Elab.: