CALCOLO SLP IN PROGETTO NEL COMPARTO 1 AMPLIAMENTO SACCHITAL							
nome	**già costruito**	**nuova destinazione**	**formula**	**lato 1**	**lato 2**	**livelli**	**slp**
I		industriale	a * b	22,50	60,00	1,00	1.350,00
			a * b	15,00	30,00	1,00	450,00
M1	magazzino materie prime edificio temparaneo SCIA 8544 del 22.09.2017		a * b	50,00	60,00	1,00	3.000,00
M2		magazzino materie prime	a * b	50,00	60,00	1,00	3.000,00
N	magazzino prodotti finiti edificio temparaneo SCIA 8544 del 22.09.2017		a * b	50,00	60,00	1,00	3.000,00
						SLP LOTTO 1 AMPLIAMENTO SACCHITAL	**10.800,00**

VARIANTE COMPARTO 1			
PARAMETRI URBANISTICI - VARIANTE COMPARTO 1 - 31.305 MQ			
applicazione dell'indice minimo 0,345 mq./mq.			
Parametri urbanistici base			
S.t.	**U.t. base**	**S.L.P. U.t. base**	**S.L.P. industriale**
mq.	**mq./mq.**	**mq.**	**mq.**
31.305	0,3	**9.391**	9.391
Parametri urbanistici minimi aggiuntivi			
S.t.	**U.t. minimo aggiuntivo**	**S.L.P. U.t. minima aggiuntiva**	**S.L.P. industriale**
mq.	**mq./mq.**	**mq.**	**mq.**
31.305	0,045	**1.409**	1.409
SLP minima insediabile			
S.t.	**U.t. minimo**	**S.L.P. U.t. base**	**S.L.P. industriale**
mq.	**mq./mq.**	**mq.**	**mq.**
31.305	0,345	**10.800**	10.800

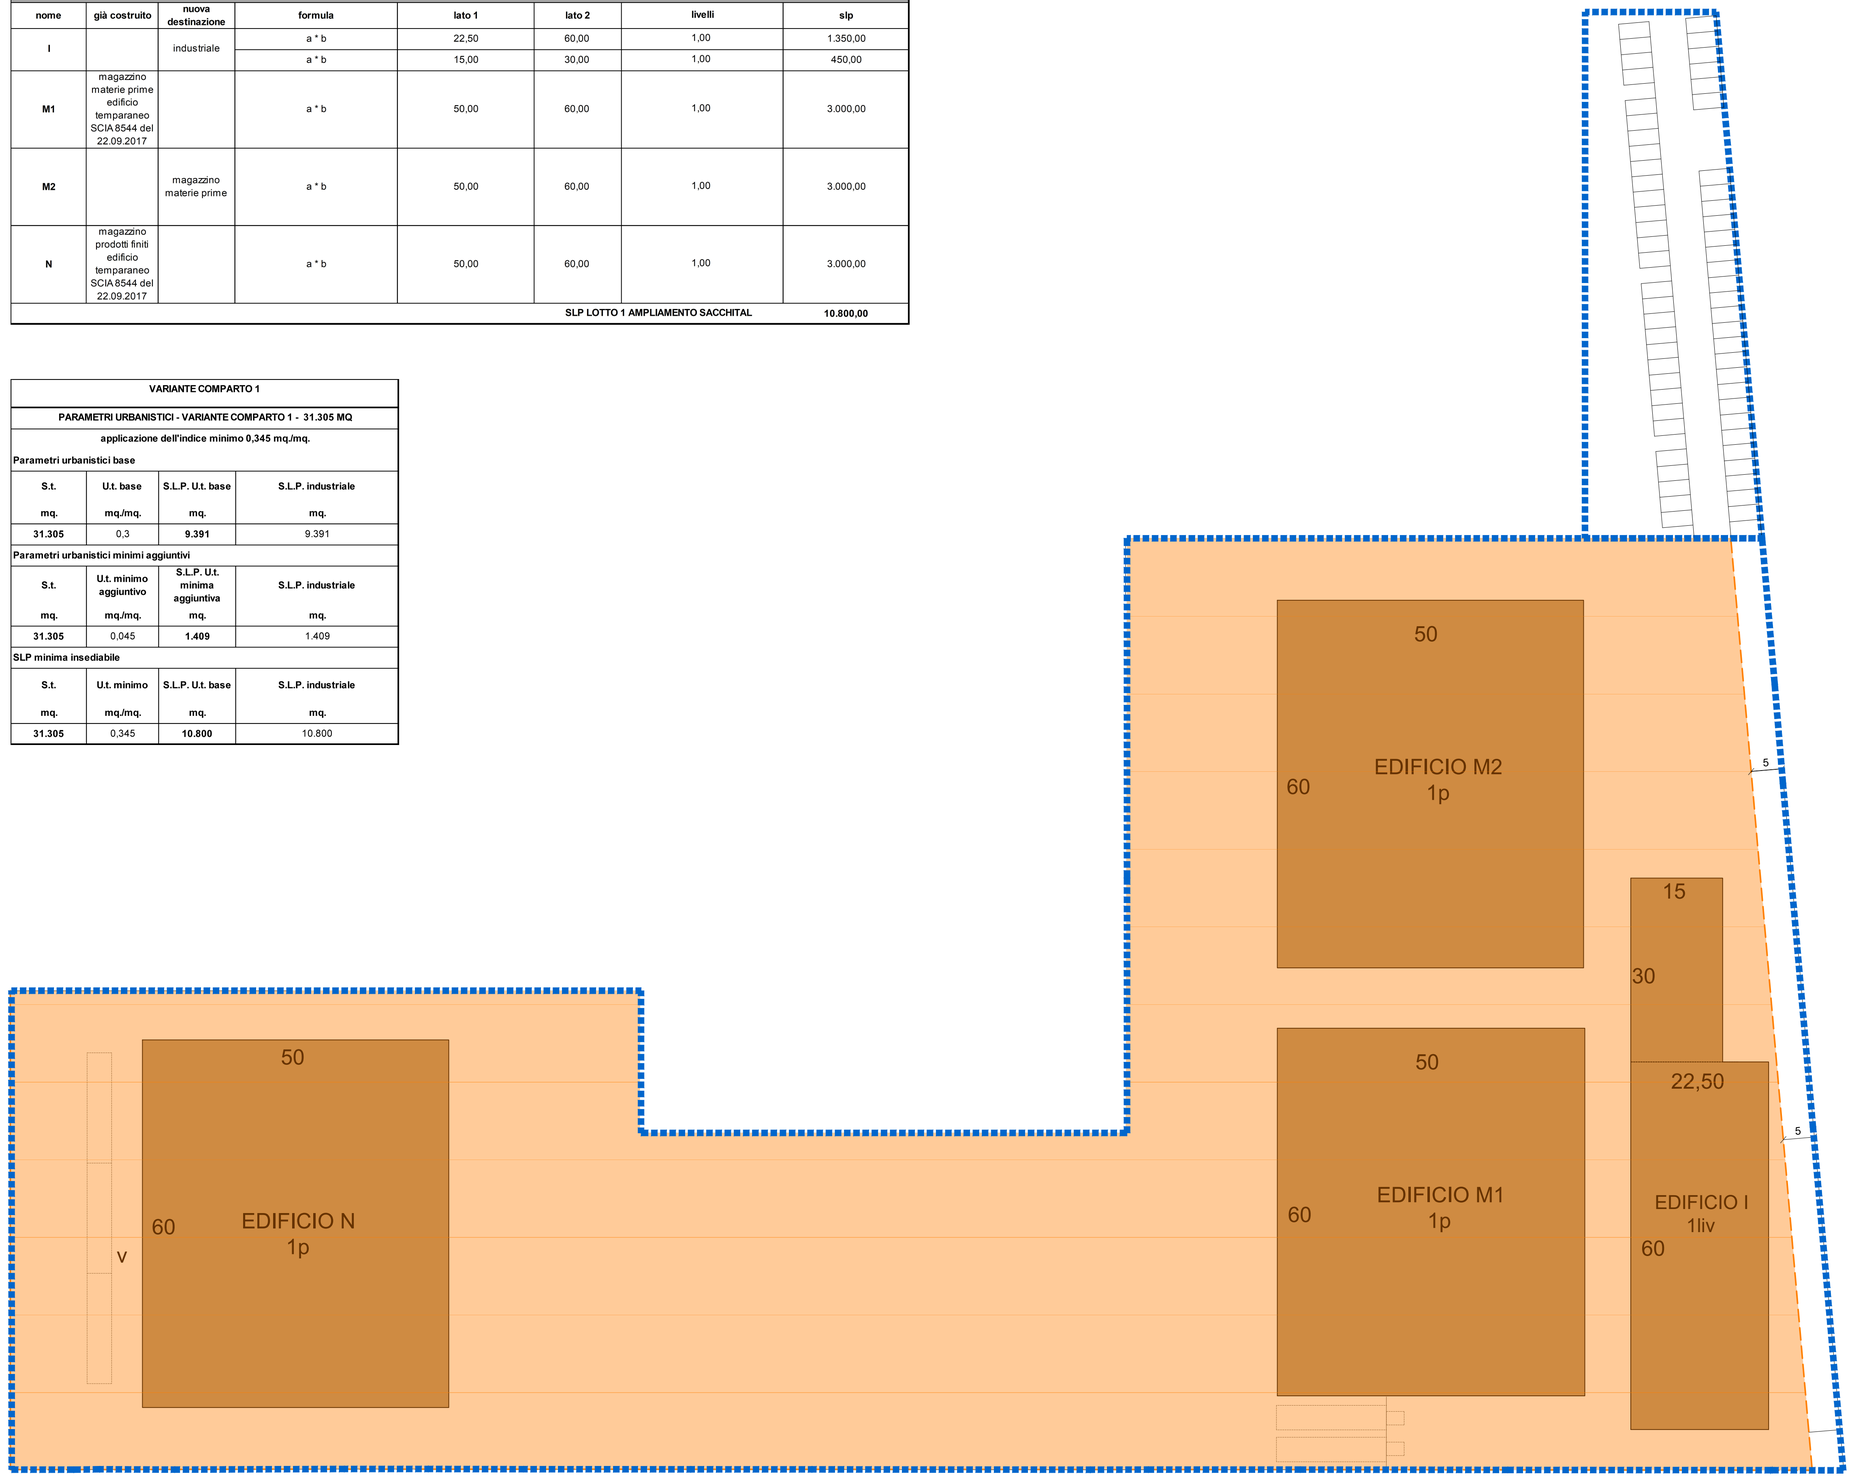

COMPARTO 1 AMPLIAMENTO SACCHITAL mq. 22.610

AREA DI GALLEGGIAMENTO

COMUNE DI PREGNANA MI.SE

AREA DI TRASFORMAZIONE

ATP 6 area ex Agip

PROPRIETA' SACCHITAL SPA

COMPARTO 1

planimetria generale
calcolo slp comparto 1
Area di galleggiamento
riscontro grafico - analitico

STUDIO BANFI PEZZETTA
PIAZZA VISCONTI 9
20017 RHO MILANO
02/9302554

LUCIA MARGIOTTA ARCHITETTO
via san michele del Carso 1/C
20017 Rho (MI)
lucia.margiotta@studiomargiotta.net

scala 1:500
data marzo 2020
agg. sett. 2021 tavola **6c**

PLANIMETRIA GENERALE COMPARTO 1 AMPLIAMENTO SACCHITAL
RISCONTRO GRAFICO CALCOLO SLP COMPARTO 1