CALCOLO SUPERFICIE SCOPERTA E DRENANTE ALL'INTERNO DEL COMPARTO 1 AMPLIAMENTO SACCHITAL				
	lato 1/b1	lato 2/b2	h.	Area rettangolo
a	5,50	35,90		197,45
b	1,54	4,47		6,88
	8,44	3,44		29,03
	5,31	1,06	4,83	15,38
c	47,00	4,83		227,01
d	r. 5			19,63
e	79,27	22,53		1.785,95
f	12,25	6,30	66,65	618,18
g	45,10	46,60	2,00	91,70
t	14,36	1,33		19,10
	0,70	25,92		18,14
	0,67			0,70
u	10,50	3,00		31,50
v	58,00	2,00		116,00
	2,97			13,85
	2,00			3,14
y	9,45	1,95		18,43
	0,97			1,48
	25,90	1,00		25,90
z	9,30	1,40		13,02
				3.252
SUPERFICIE DRENANTE IN PROGETTO MQ. 3.252 > 2.915 MQ. MINIMI RICHIESTI				

VERIFICA SUPERFICIE SCOPERTA E DRENANTE ALL'INTERNO DEL COMPARTO 1 AMPLIAMENTO SACCHITAL		
ART. 3.3.6 DEL R.L.I. manuale tecnico capitolo III - tabella 1		
DOTAZIONE MINIMA DI SUPERFICIE DRENANTE PER DESTINAZIONE PRODUTTIVA = 10% DELLA Sf.		
Funzione	Sf.	Superficie drenante
	mq.	mq.
industriale	29.145	2.915

CALCOLO SUPERFICIE AREA A PK/SPAZI DI MANOVRA ALL'INTERNO DEL COMPARTO 1 AMPLIAMENTO SACCHITAL				
	lato 1/b1	lato 2/b2	h.	Area rettangolo
A	11,35	78,17		887,23
B	5,00	35,00		175,00
C	12,45	57,00		709,65
D	57,00	65,74	8,39	514,89
E	79,27	10,00		792,70
E1	5,00	79,27		396,35
F	5,00	79,27		396,35
G	27,53	16,52	11,00	242,28
H	14,99	11,00		164,89
I	11,00	97,02		1.067,22
				5.347
AREA A PARCHEGGIO PRIVATO INTERNO IN PROGETTO MQ. 5.347 > 3.240 MQ. MINIMI RICHIESTI				

VERIFICA PARCHEGGI PRIVATI ALL'INTERNO DEL COMPARTO 1 AMPLIAMENTO SACCHITAL			
VERIFICA ART. 6.3 PdR COMPARTO 1 AMPLIAMENTO SACCHITAL			
DOTAZIONE MINIMA DI POSTI AUTO ALL'INTERNO DEI PIANI ATTUATIVI = 1/6 DELLA SLP			
Funzione	S.L.P.	Superficie netta p.a.	posti auto
	mq.	mq.	n.
industriale	10.800	1.800	144
POSTI AUTO IN PROGETTO N. 145 > 144 MINIMI RICHIESTI			

VERIFICA LEGGE 122/89 TOGNOLI COMPARTO 1 AMPLIAMENTO SACCHITAL			
DOTAZIONE MINIMA AREA PARCHEGGI E SPAZI DI MANOVRA 1 MQ./10 MC. DI SLP			
Funzione	S.L.P.	Volume	Superficie pk e spazi di manovra
	mq.	mc.	mq.
industriale	10.800	32.400	3.240

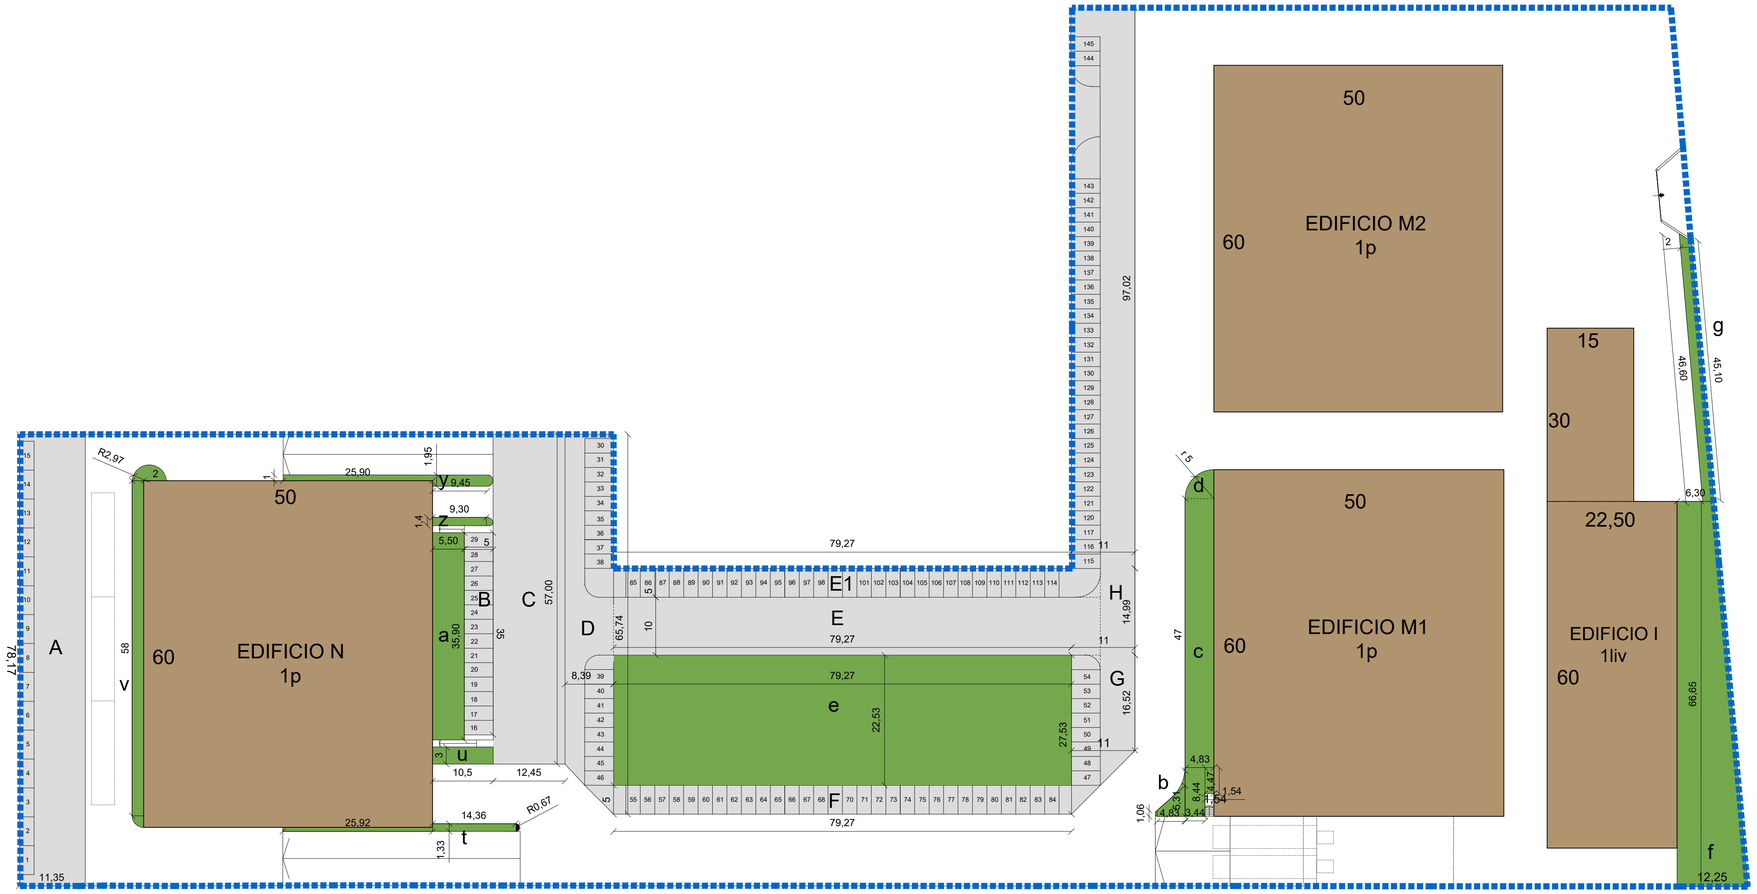

COMUNE DI PREGNANA MI.SE

AREA DI TRASFORMAZIONE

ATP 6 area ex Agip

PROPRIETA' SACCHITAL SPA

COMPARTO 1

calcolo superficie a pk privato
calcolo superficie drenante
riscontro grafico - analitico

SBP
STUDIO BANFI PEZZETTA
PIAZZA VISCONTI 9
20017 RHO MILANO
02/9302554

LUCIA MARGIOTTA ARCHITETTO
via san michele del Carso 1/C
20017 Rho (MI)
lucia.margiotta@studiomargiotta.net

scala 1:500
data marzo 2020
agg. sett. 2021 tavola **6d**

CALCOLO L.122 / 1989 TOGNOLI COMPARTO 1 AMPLIAMENTO SACCHITAL
CALCOLO SUPERFICIE SCOPERTA E DRENANTE
RISCONTRO GRAFICO