

29/04/2022 18:06:33




Committente	Comune di Pregnana Milanese (MI)
Sito	Via Vittorio Emanuele II, 2, 20010 Pregnana Milanese (MI)
Titolo	IM M Modello 3D
Cod.	0001
Oggetto	Progetto di riqualificazione energetica degli impianti termici della Scuola Primaria Elementare "A. Manzoni"
TAV	.03


N	Descrizione	Data	Il progettista

Note

www.studioingvalzgris.it - www.rifiutazioni.it - valzgris@rifiutazioni.it - p.iva 01534990024

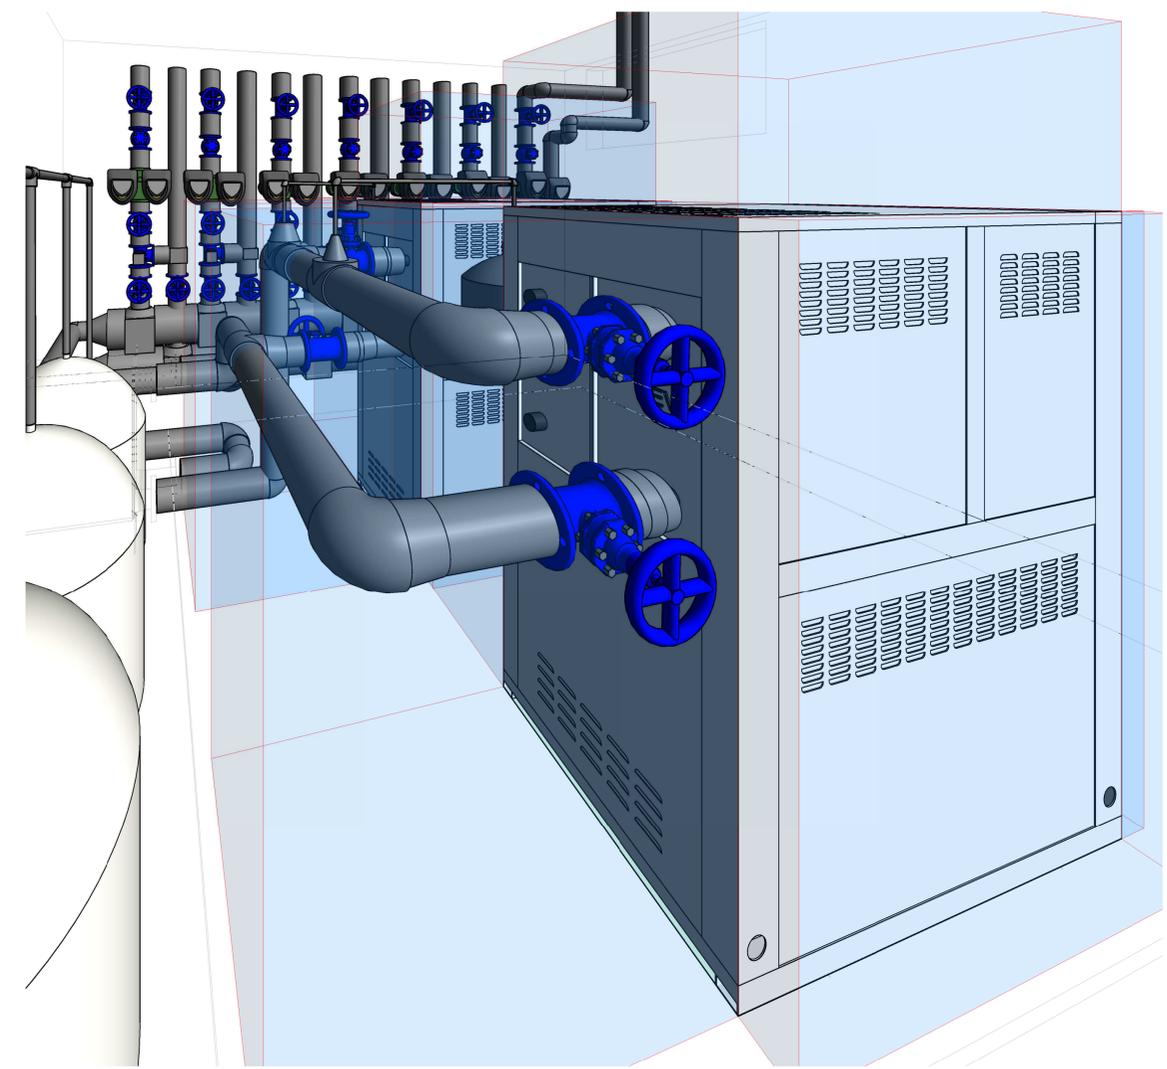

2 Vista 3D 1

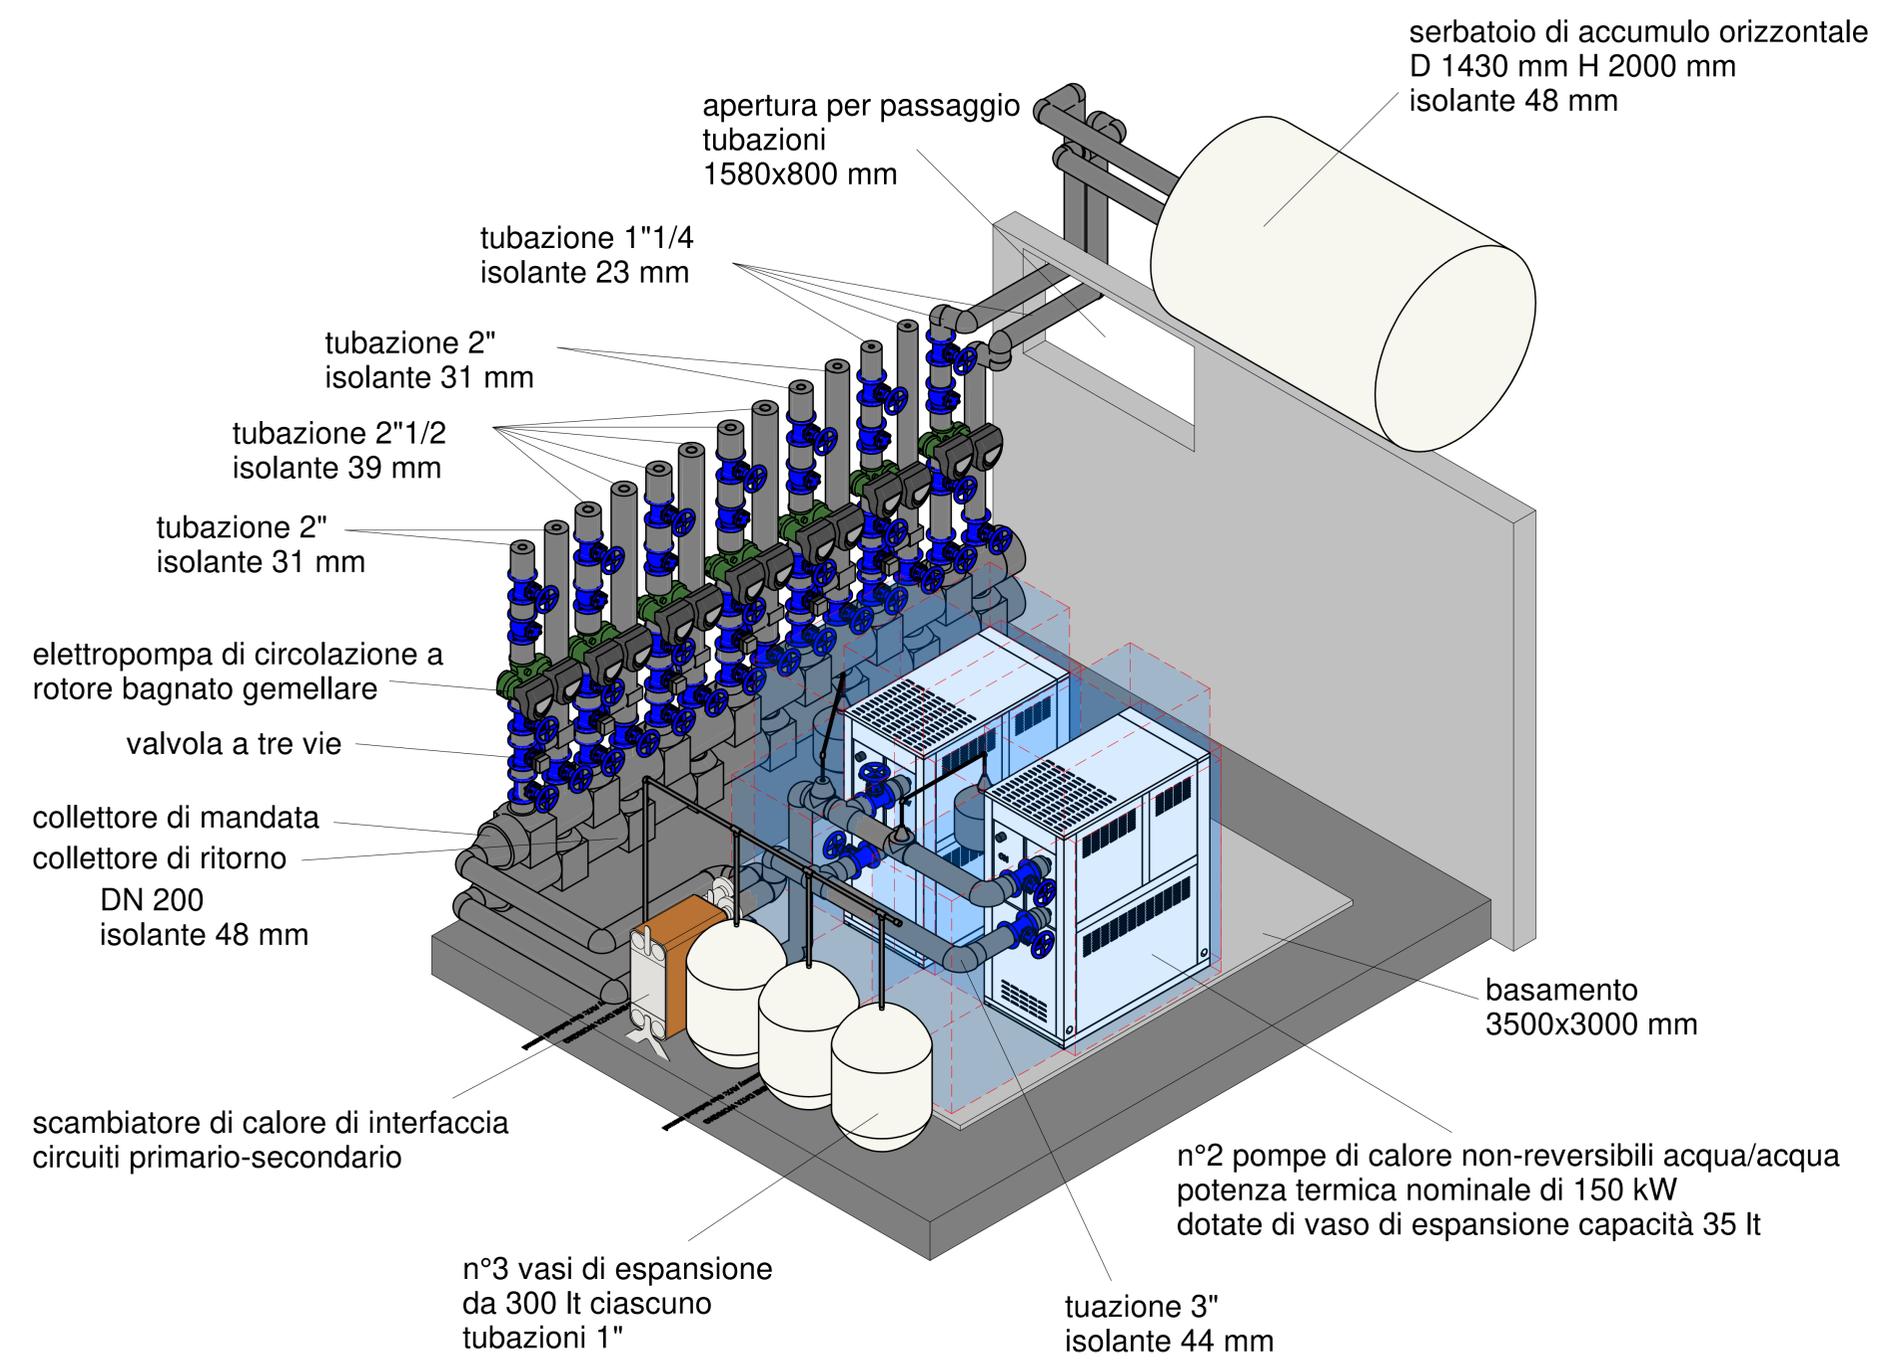

1 Assonometria 1