

ELEMENTI DEL RETICOLO IDROGRAFICO

RETICOLO IDROGRAFICO PRINCIPALE
(All. A - D.G.R. n° XI/4037 del 14/12/20)

	CODICE	DENOMINAZIONE
	MI005	FIUME OLONA
	MI032	CANALE SCOLMATORE DI NORD OVEST - RAMO OLONA

RETICOLO IDROGRAFICO DI COMPETENZA DEL CONSORZIO DI BONIFICA EST TICINO VILLORESI (All. A - D.G.R. IX/1542/2011)

	CODICE	DENOMINAZIONE	CODICE	DENOMINAZIONE
CANALI DERIVATORI				
	SIBITER R01S07C17	CANALE DERIVATORE DI BAREGGIO	SIBITER R01S08C14	CANALE DERIVATORE VALLE OLONA
CANALI DIRAMATORI				
	SIBITER R01S07C07	2 BAREGGIO	SIBITER R01S07C06	1F BAREGGIO
	SIBITER R01S07C08	3 BAREGGIO	SIBITER R01S08C09	5 VALLE OLONA
	SIBITER R01S07C09	4 BAREGGIO	SIBITER R01S08C10	6 VALLE OLONA
	SIBITER R01S07C10	5 BAREGGIO	SIBITER R01S09C02	1 SETTIMO


NAVIGLIO DELLA VALLE OLONA (CANALE IN PROGETTAZIONE)
Intervento AF-17: "Riconnessione idraulico-ecologica tra il canale Villorresi e il Naviglio Grande nel sistema verde multifunzionale V'Arco Villorresi" previsto dal PIANO COMPENSORIALE DI BONIFICA EST TICINO VILLORESI

RETICOLO IDROGRAFICO DI COMPETENZA DEL CONSORZIO FIUME OLONA (Canali privati)

	CODICE	DENOMINAZIONE
	CO01	MOLINARA M. S.ELENA
	CO02	ROGGIA BARBO
	CO03	ROGGIA MARGHERITA

RETICOLO IDROGRAFICO MINORE
(D.G.R. 7/13950/2003)
(iter istruttorio in corso)

	CODICE	DENOMINAZIONE
	PM01	FONTANILE SERBELLONI

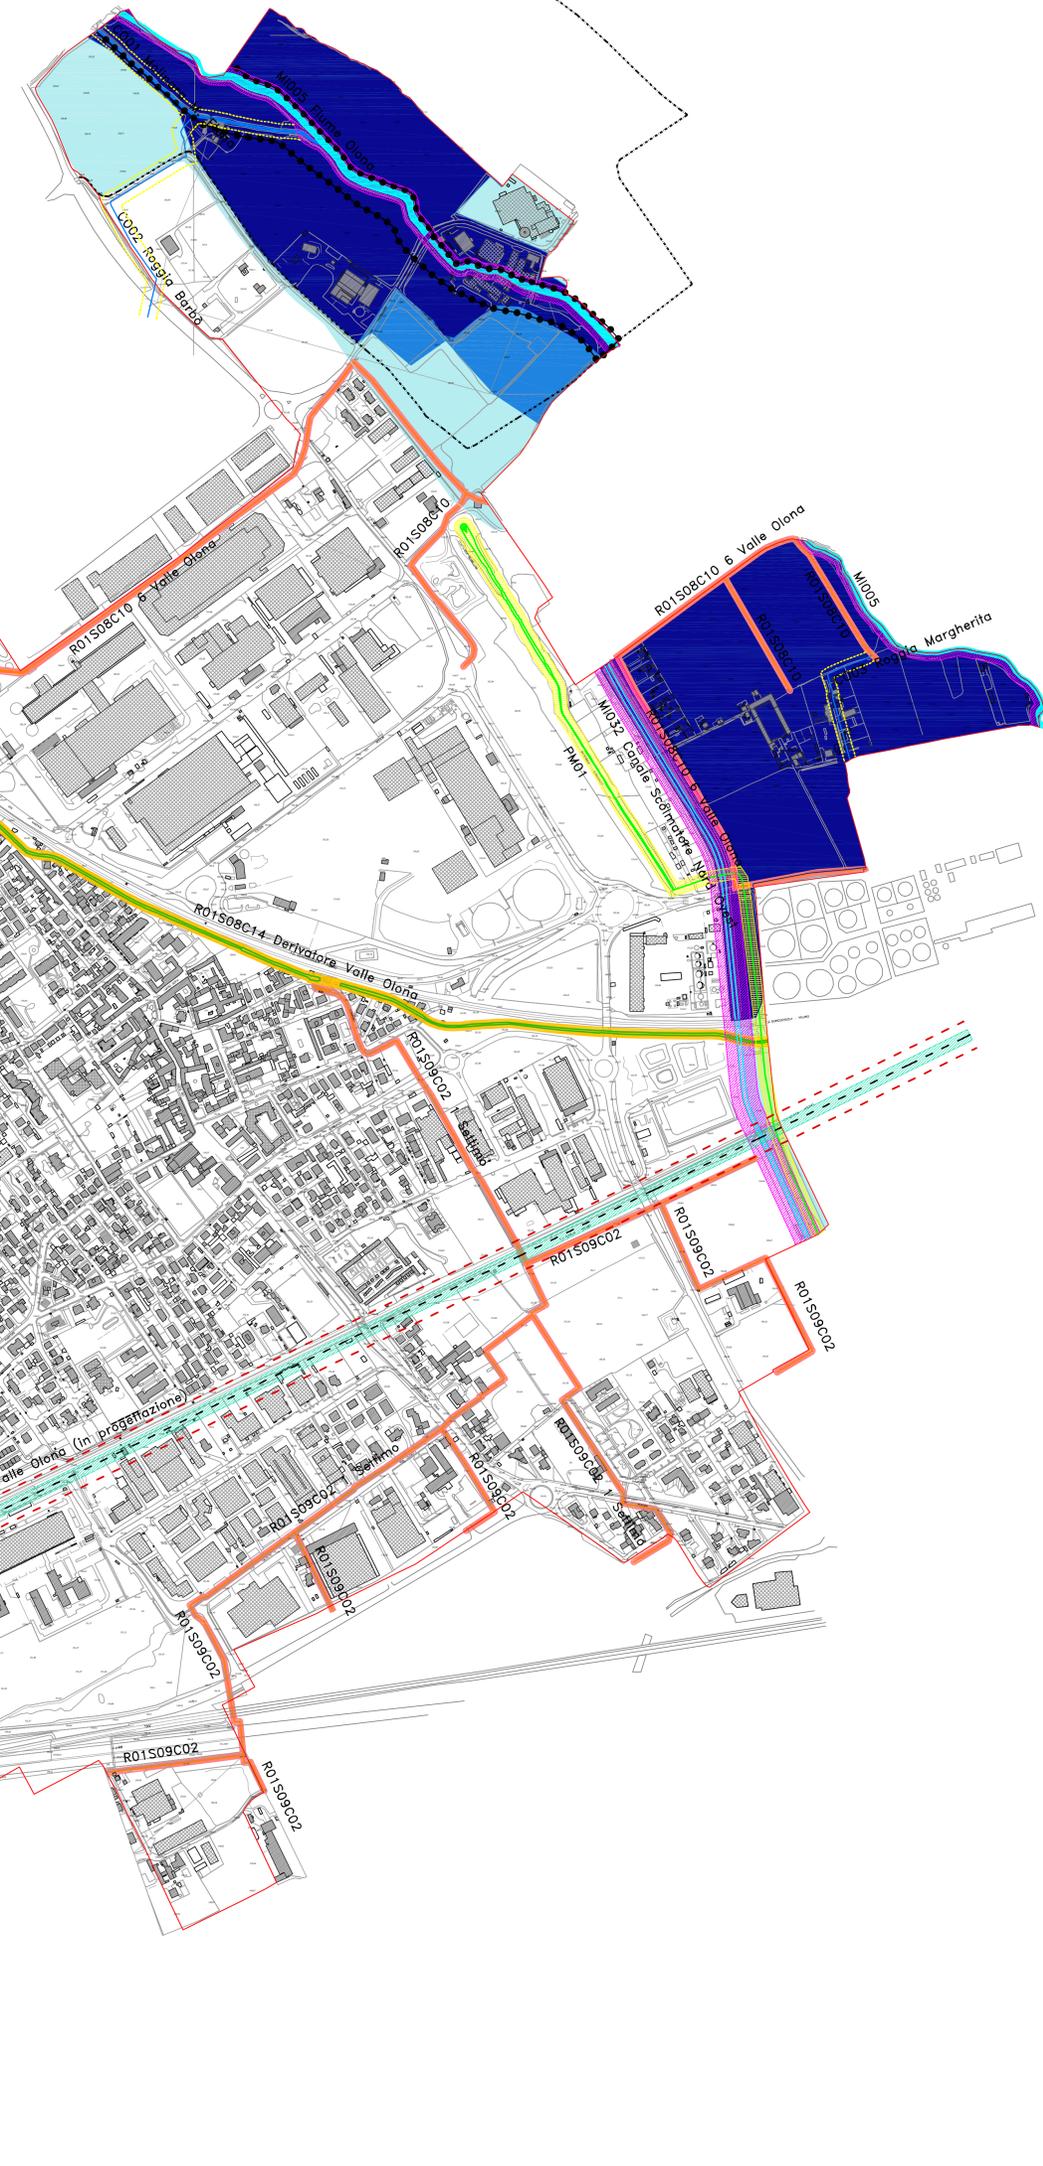


VINCOLI IDROGEOLOGICI VIGENTI

PIANO STRALCIO PER L'ASSETTO IDROGEOLOGICO (approvato con DPCM del 24/5/2001, pubblicato su G.U. n. 183 dell' 8/8/2001):

FASCE FLUVIALI

- Limite tra la fascia A e la fascia B
- Limite tra la fascia B e la fascia C
- Limite esterno della fascia C
- Limite di progetto tra la fascia B e la fascia C

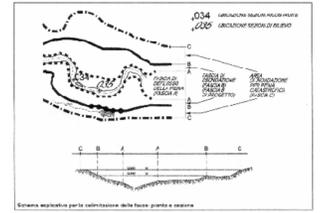

In caso di coincidenza della fascia A/C con la fascia B/B di progetto, ai fini della rappresentazione grafica, è indicata la sola fascia B.

PIANO DI GESTIONE DEL RISCHIO DI ALLUVIONI (PGRA)
Direttiva Alluvioni 2007/60/CE -revisione 2020

approvato con delibera del Comitato Istituzionale dell'Autorità di Bacino del Fiume Po n. 2 del 3 marzo 2016

Ambito territoriale RP

- aree P3 o aree interessate da alluvione frequente (scenario H)
- aree P2 o aree interessate da alluvione poco frequente (scenario M)
- aree P1 o aree interessate da alluvione rara (scenario L)

AREE DI SALVAGUARDIA DELLE CAPTAZIONI A SCOPO IDROPOTABILE
D.Lgs. 152/06 (Art. 94) - D.G.R. 7/12693 del 10.04.2003

- Zona di tutela assoluta
- Zona di rispetto (criterio geometrico R= 200 m)

VINCOLI DI POLIZIA IDRAULICA
D.G.R. N. XI/4037/2020

FASCE DI RISPETTO CON ATTIVITA' DI POLIZIA IDRAULICA ai sensi della D.G.R. XI/4037/2020

- RETICOLO PRINCIPALE
10 m dalla sommità della sponda incisa o dal piede arginale esterno
- RETICOLO MINORE
10 m dalla sommità della sponda incisa
- RETICOLO IDROGRAFICO CONSORZIO DI BONIFICA EST TICINO VILLORESI (D.G.R. 19 dicembre 2016 X/6037)
Rete secondaria: 6 m dalla sommità della sponda incisa
- Rete terziaria: 5 m dalla sommità della sponda incisa
- Naviglio della Valle Olona - Intervento AF17 Piano Comprensoriale di Bonifica: canale in progettazione e relativa proposta di fascia di rispetto (10 m)
- Area interessata (ingombro) dalla proposta di realizzazione del canale Naviglio della Valle Olona - Intervento AF17 Piano Comprensoriale di Bonifica (30 m tratto N-S, 25 m tratto E-W)
- Reticolo Consorzio Fiume Olona: 10 m dalla sommità della sponda incisa ai sensi del R.D. 523/1904 (vigenti sino all'approvazione dello studio sul Reticolo Idrico Minore)



COMUNE DI PREGNANA MILANESE
Provincia di Milano

Componente geologica, idrogeologica e sismica
ai sensi della L.R. 12/05 e della D.G.R. IX/2616 del 30/11/2011

Variante 2021
Carta dei vincoli