




Datazione degli edifici (Catasto Teresiano 1726 e Cessato 1890)

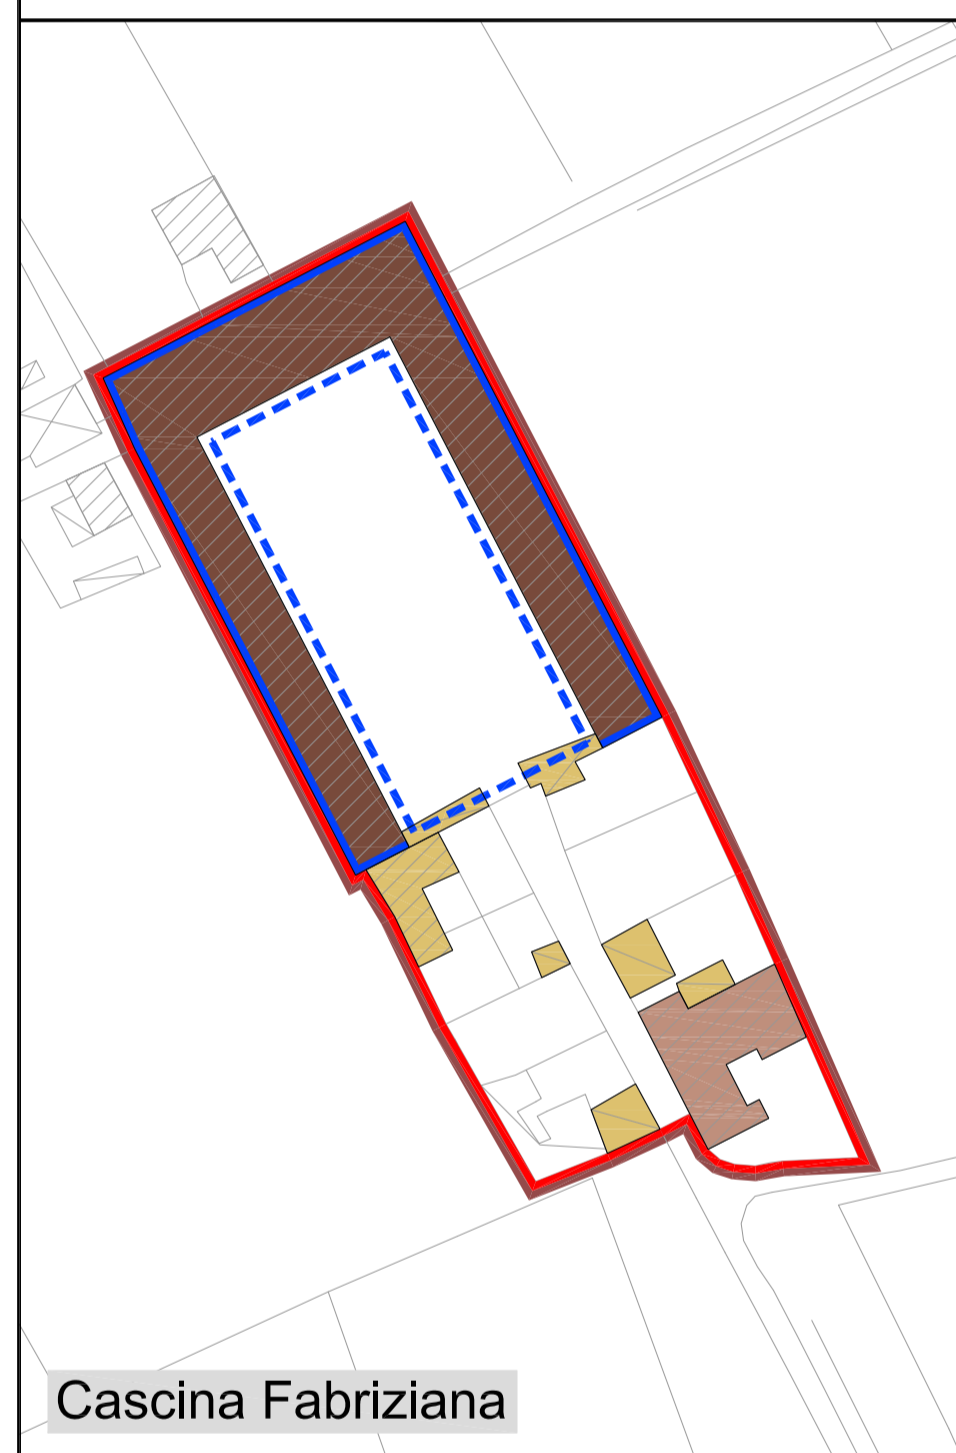

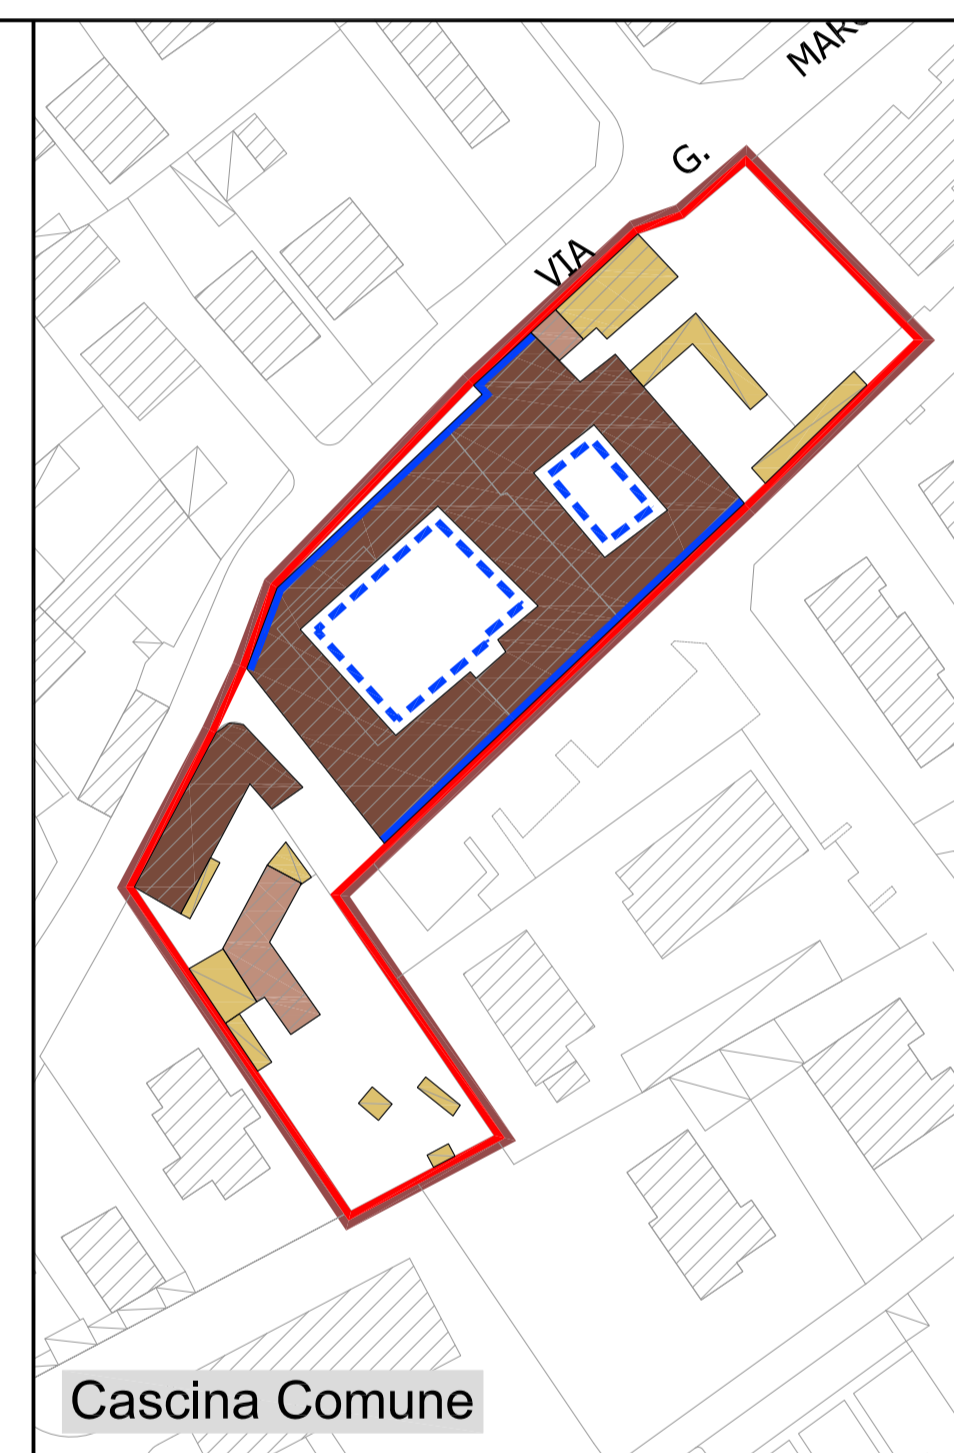





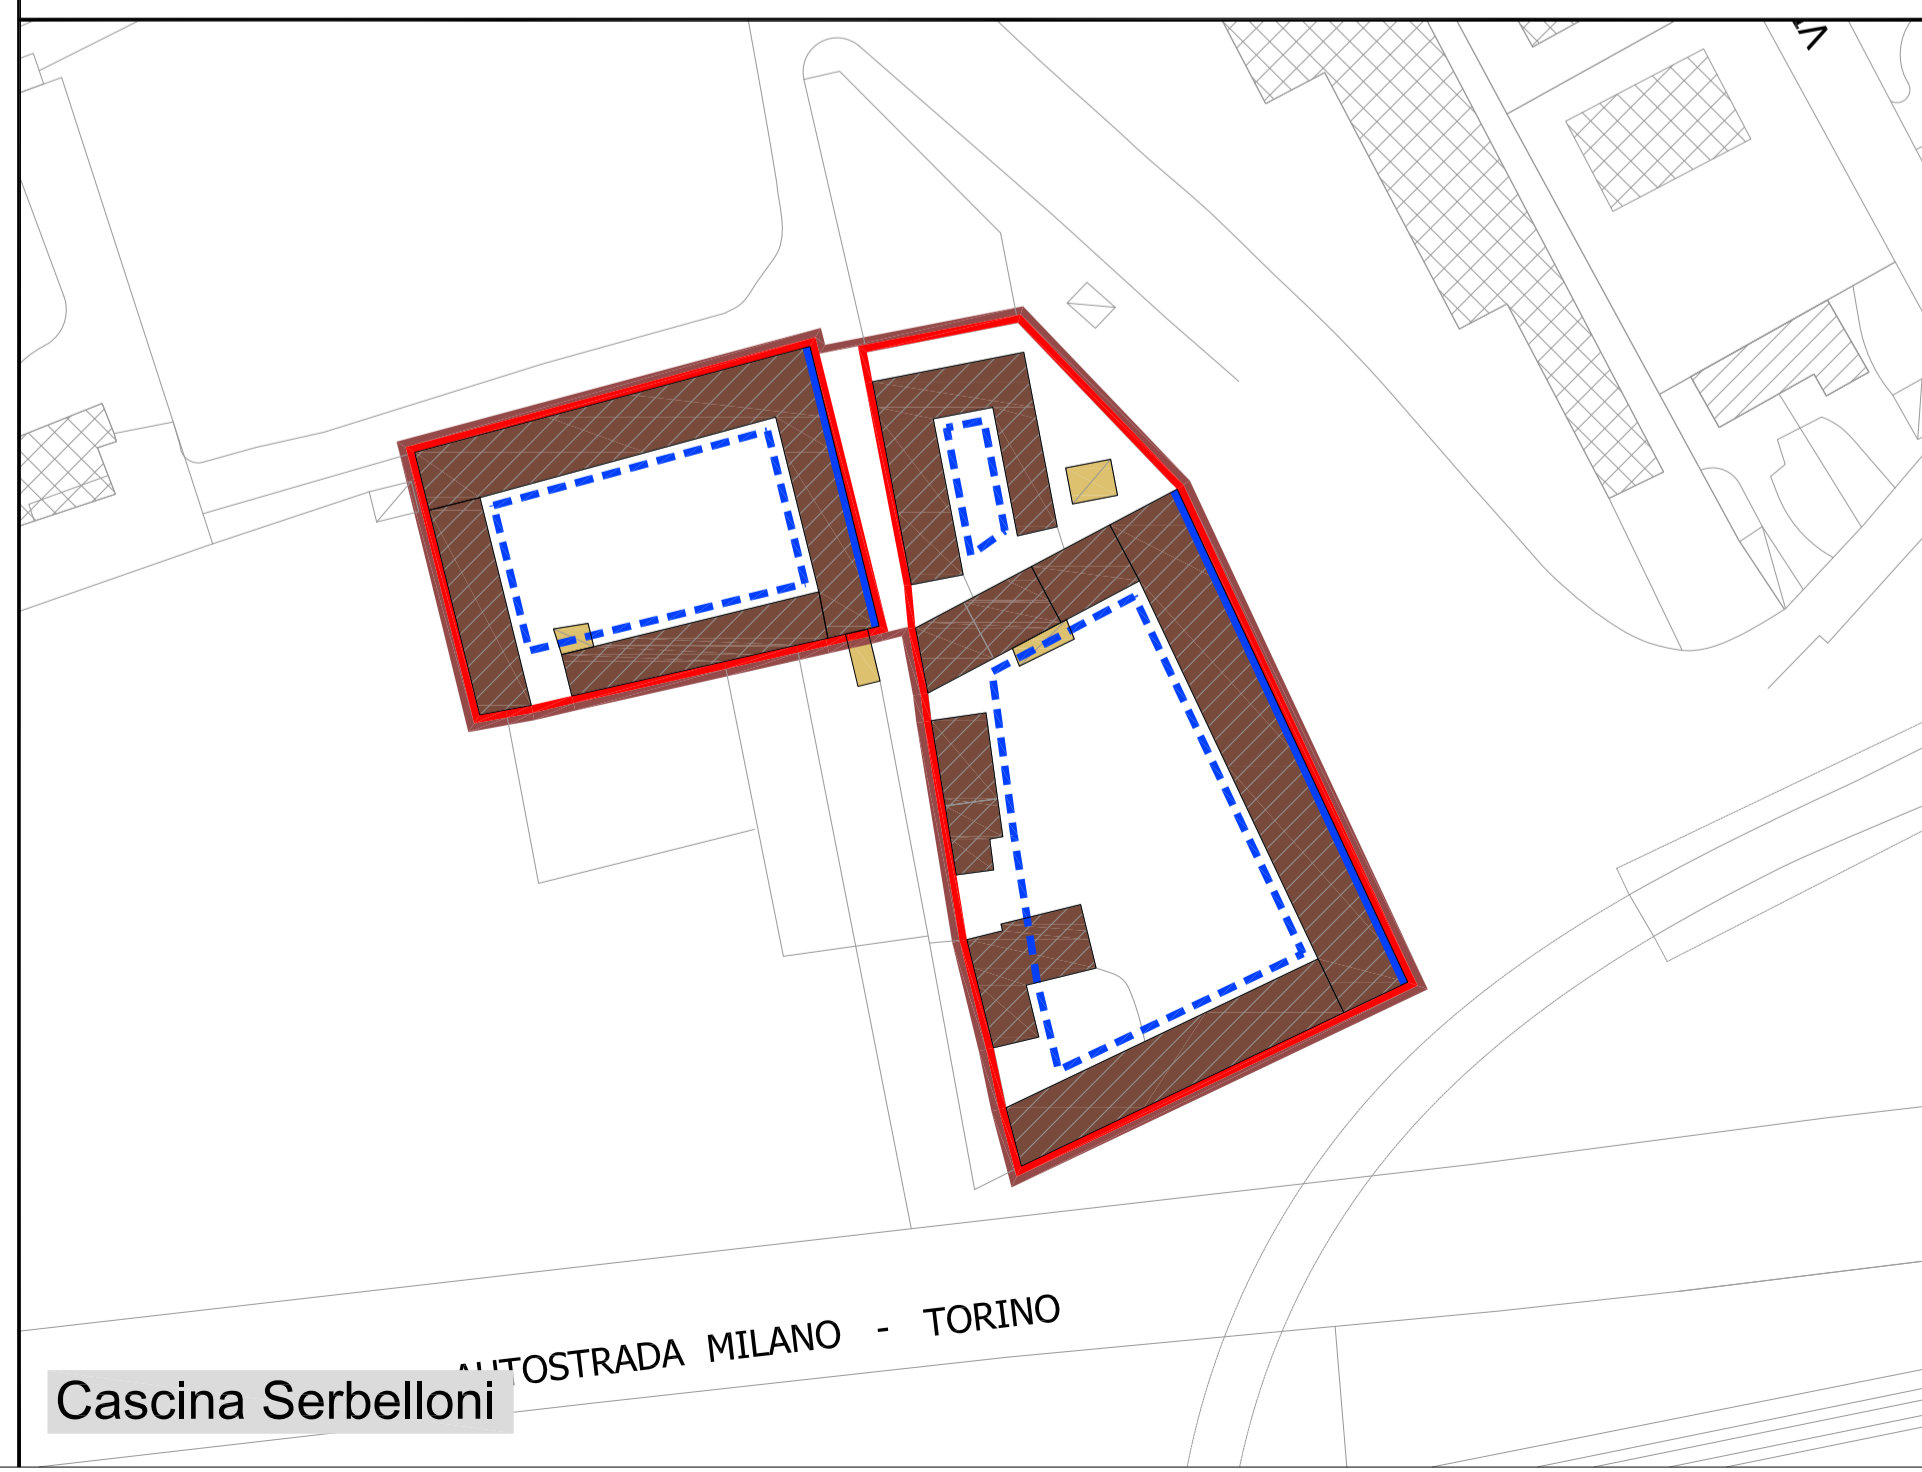



Cascina Fabriziana



Cascina Comune



Cascina Serbelloni

-  Delimitazione dei nuclei di antica formazione (IGM 1888)
 -  Zona A - Art. 14 delle NTA
 -  Zona B1 - Artt. 14 e 15 delle NTA
 -  Zona destinata a servizi pubblici - Art. 17 delle NTA (vedi anche NTA del PdS)
 -  Zona VP - Art. 18 delle NTA
- Definizione degli interventi ammessi e prescrizioni di allineamento**
-  Edifici di particolare valore intrinseco o di impianto storico per i quali sono consentiti gli interventi di manutenzione straordinaria, restauro, risanamento conservativo e ristrutturazione edilizia conservativa
 -  Edifici recenti o privi di particolare valore intrinseco per i quali sono consentiti tutti i tipi di interventi
 -  Corpi accessori esistenti di tipo pertinenziale
 -  Obbligo di mantenimento della cortina edilizia su spazio pubblico
 -  Obbligo di conservazione della tipologia a corte

 **COMUNE DI PREGNANA MILANESE**
Provincia di Milano

Piano delle Regole

Variante 2016

Disciplina degli interventi sugli edifici nei nuclei storici

modificata a seguito dell'accoglimento delle osservazioni