


Estratto di PGT - Piano delle Regole - Carta delle discipline delle Aree


1 : 2000

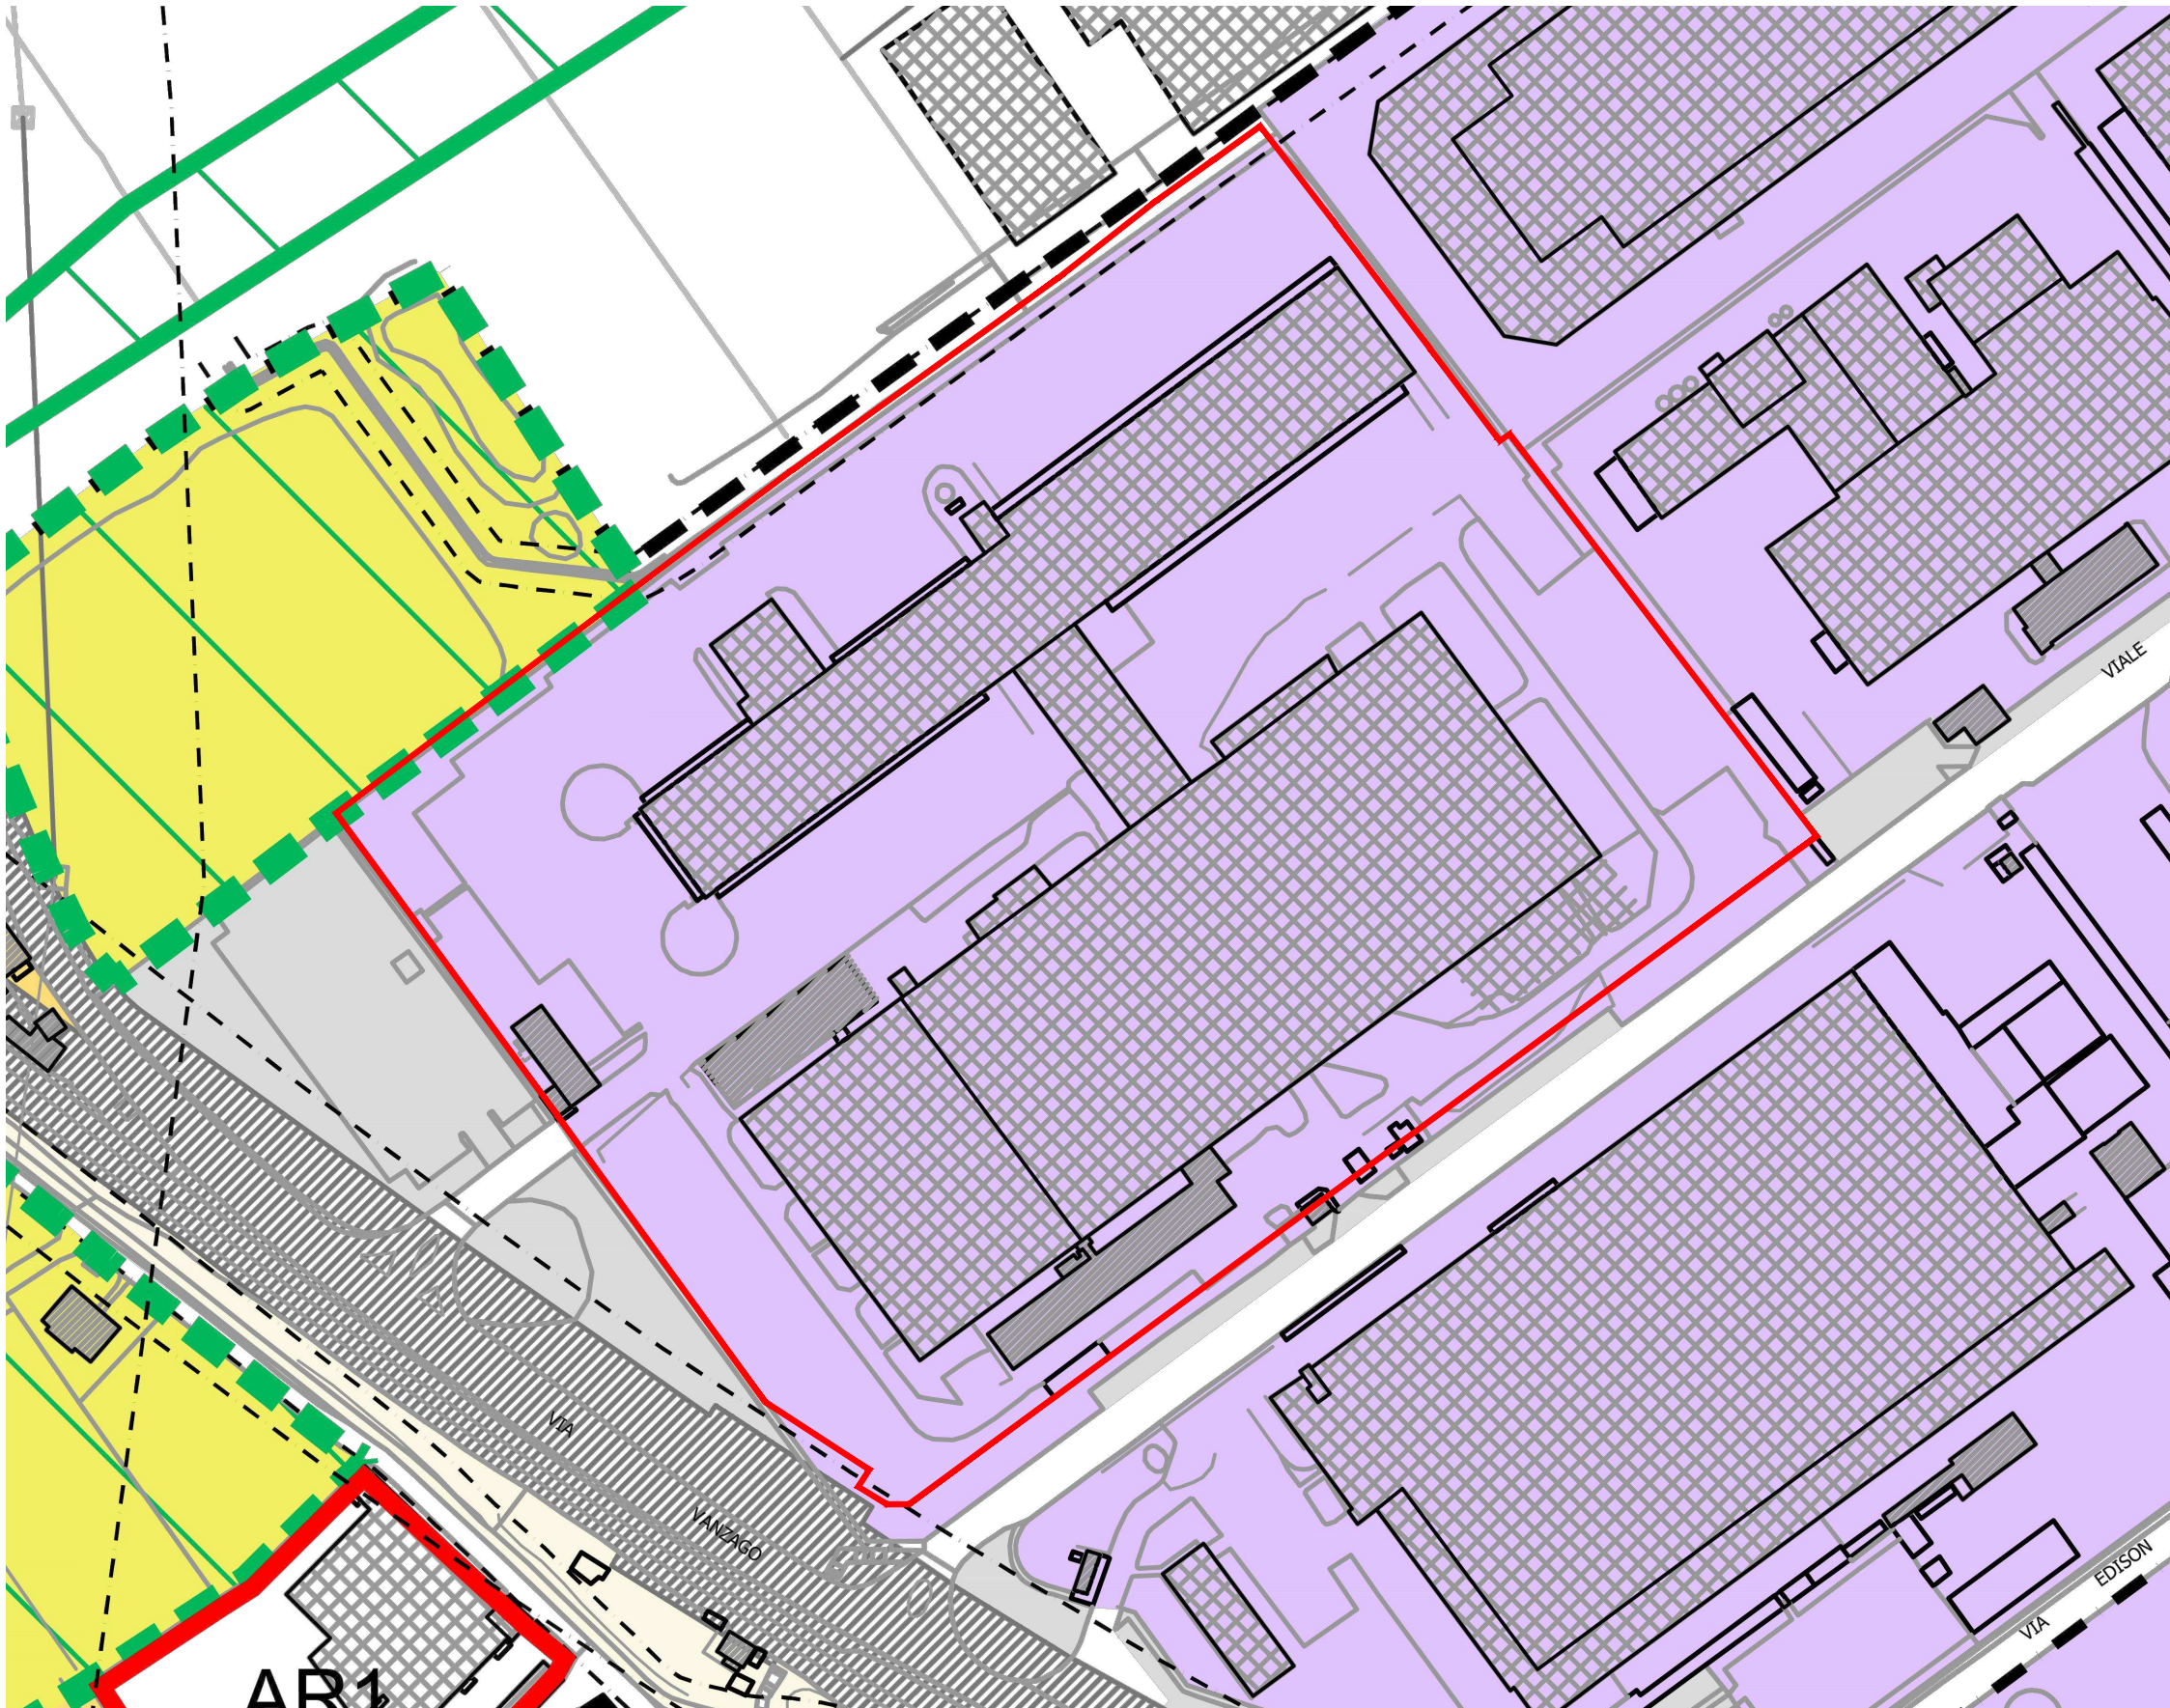

Zona D - Art. 16 delle NTA

Estratto di PGT - Documento di Piano - Carta della sensibilità paesistica dei luoghi


1 : 5000

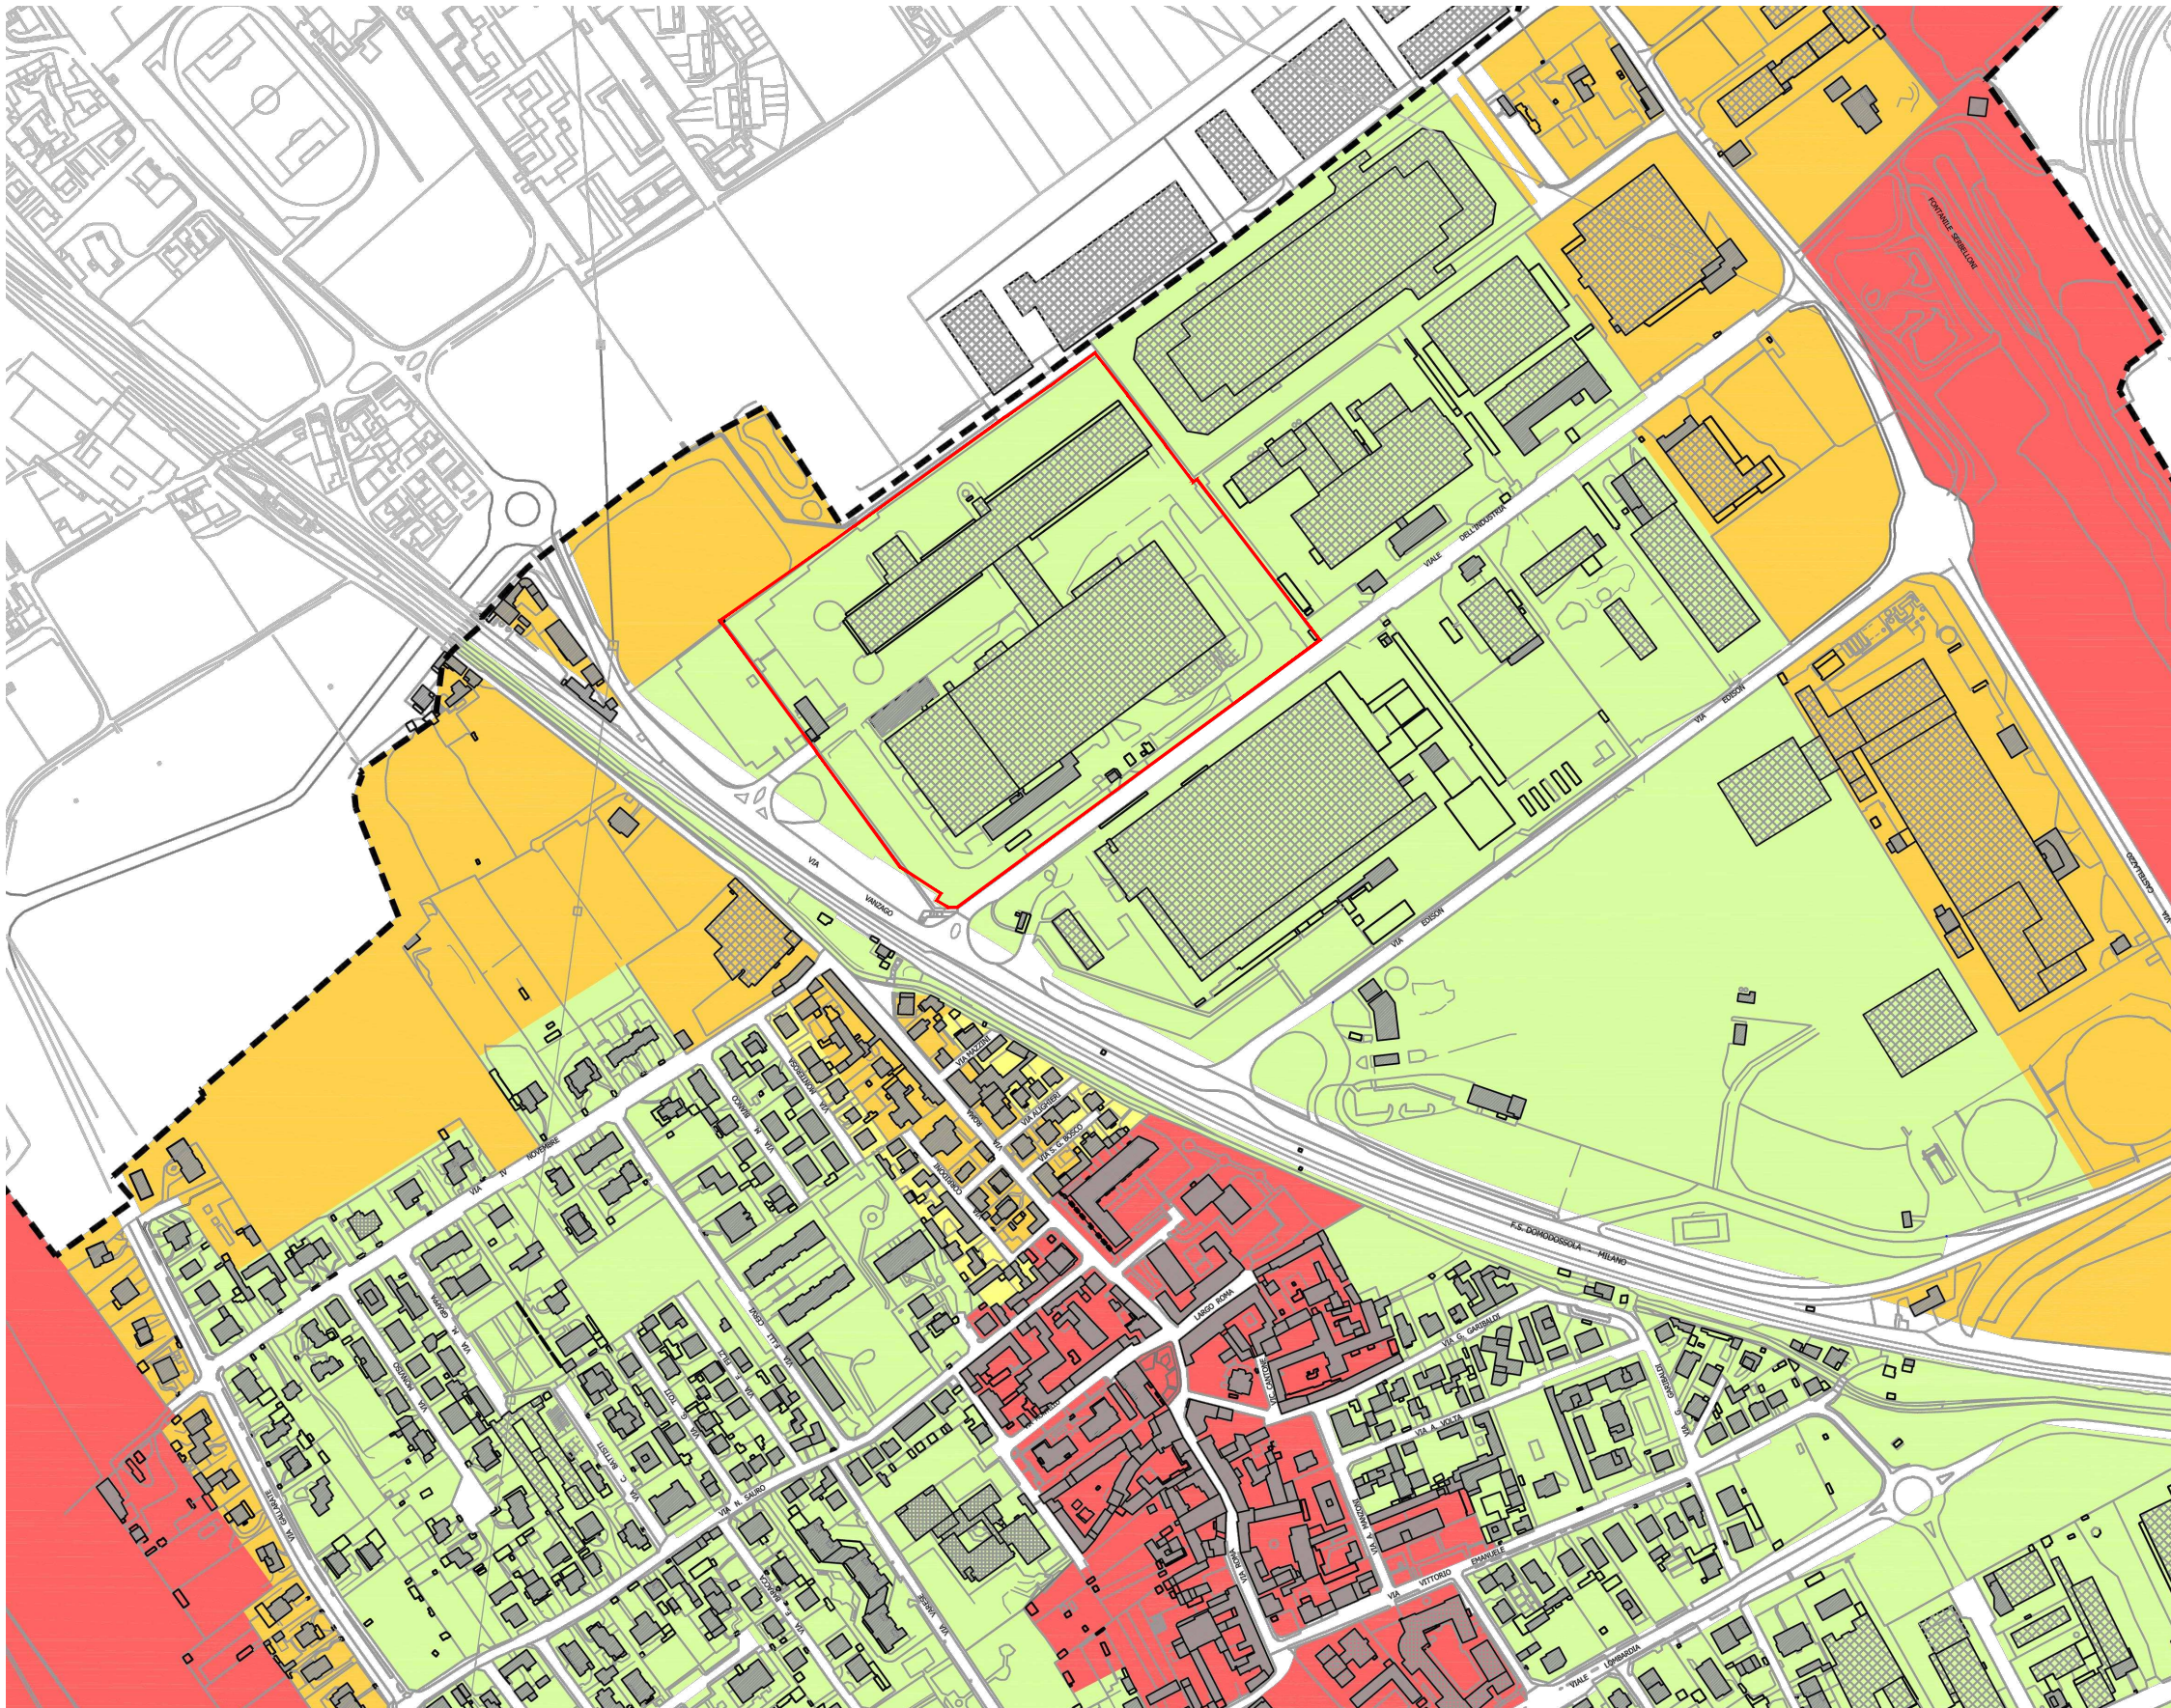


Sensibilità bassa (classe 2)

ESTRATTO PTM TAVOLA 3A AMBITI. SISTEMI ED ELEMENTI DI RILEVANZA PAESAGGISTICA


1 : 10000

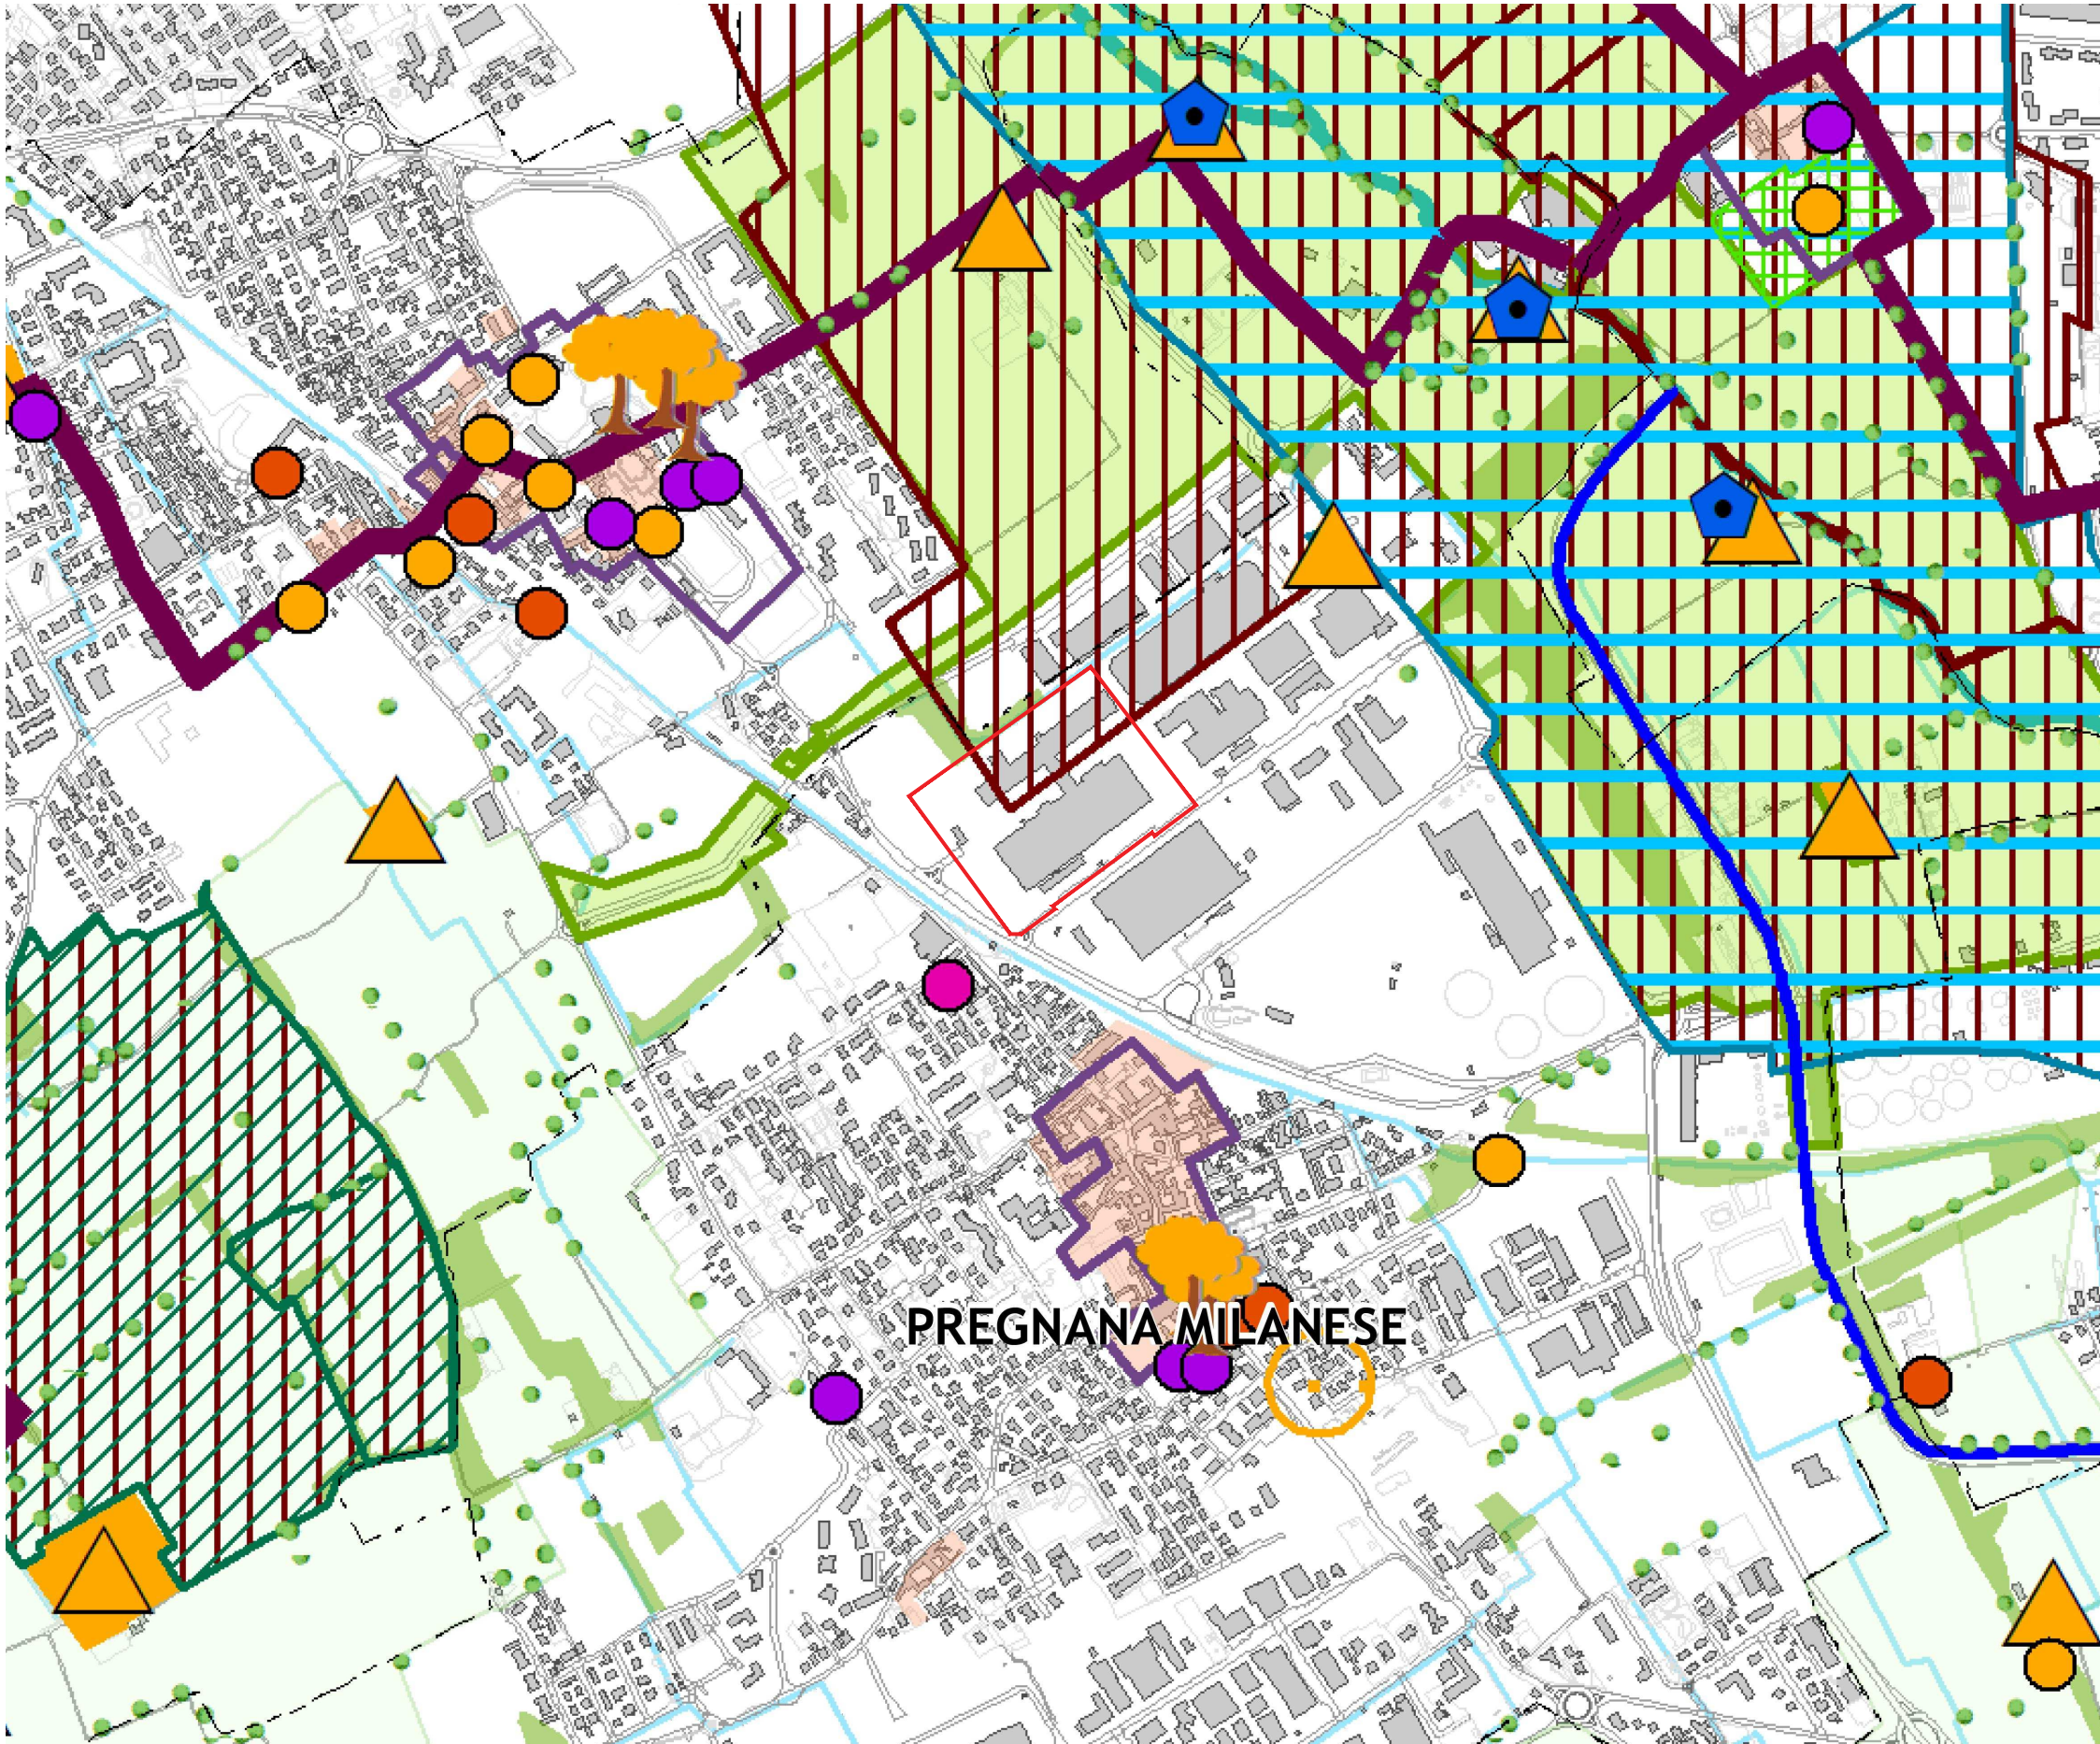

AMBITI ED ELEMENTI DI PREVALENTE VALORE STORICO E CULTURALE


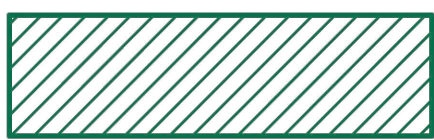


Ambiti agricoli di rilevanza paesaggistica [art. 42]

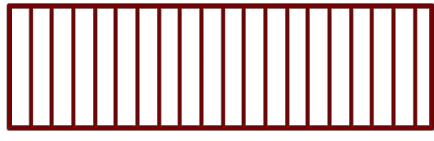


Ambiti di rilevanza paesistica [art. 52]

ESTRATTO PTM STTM-3_Album-cartografico

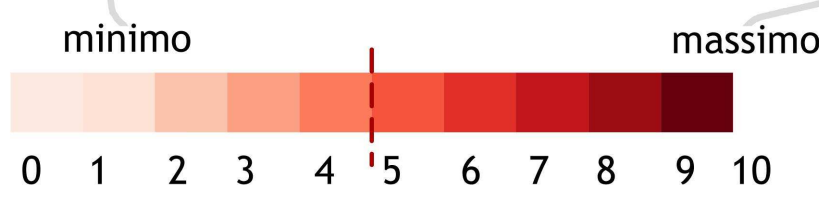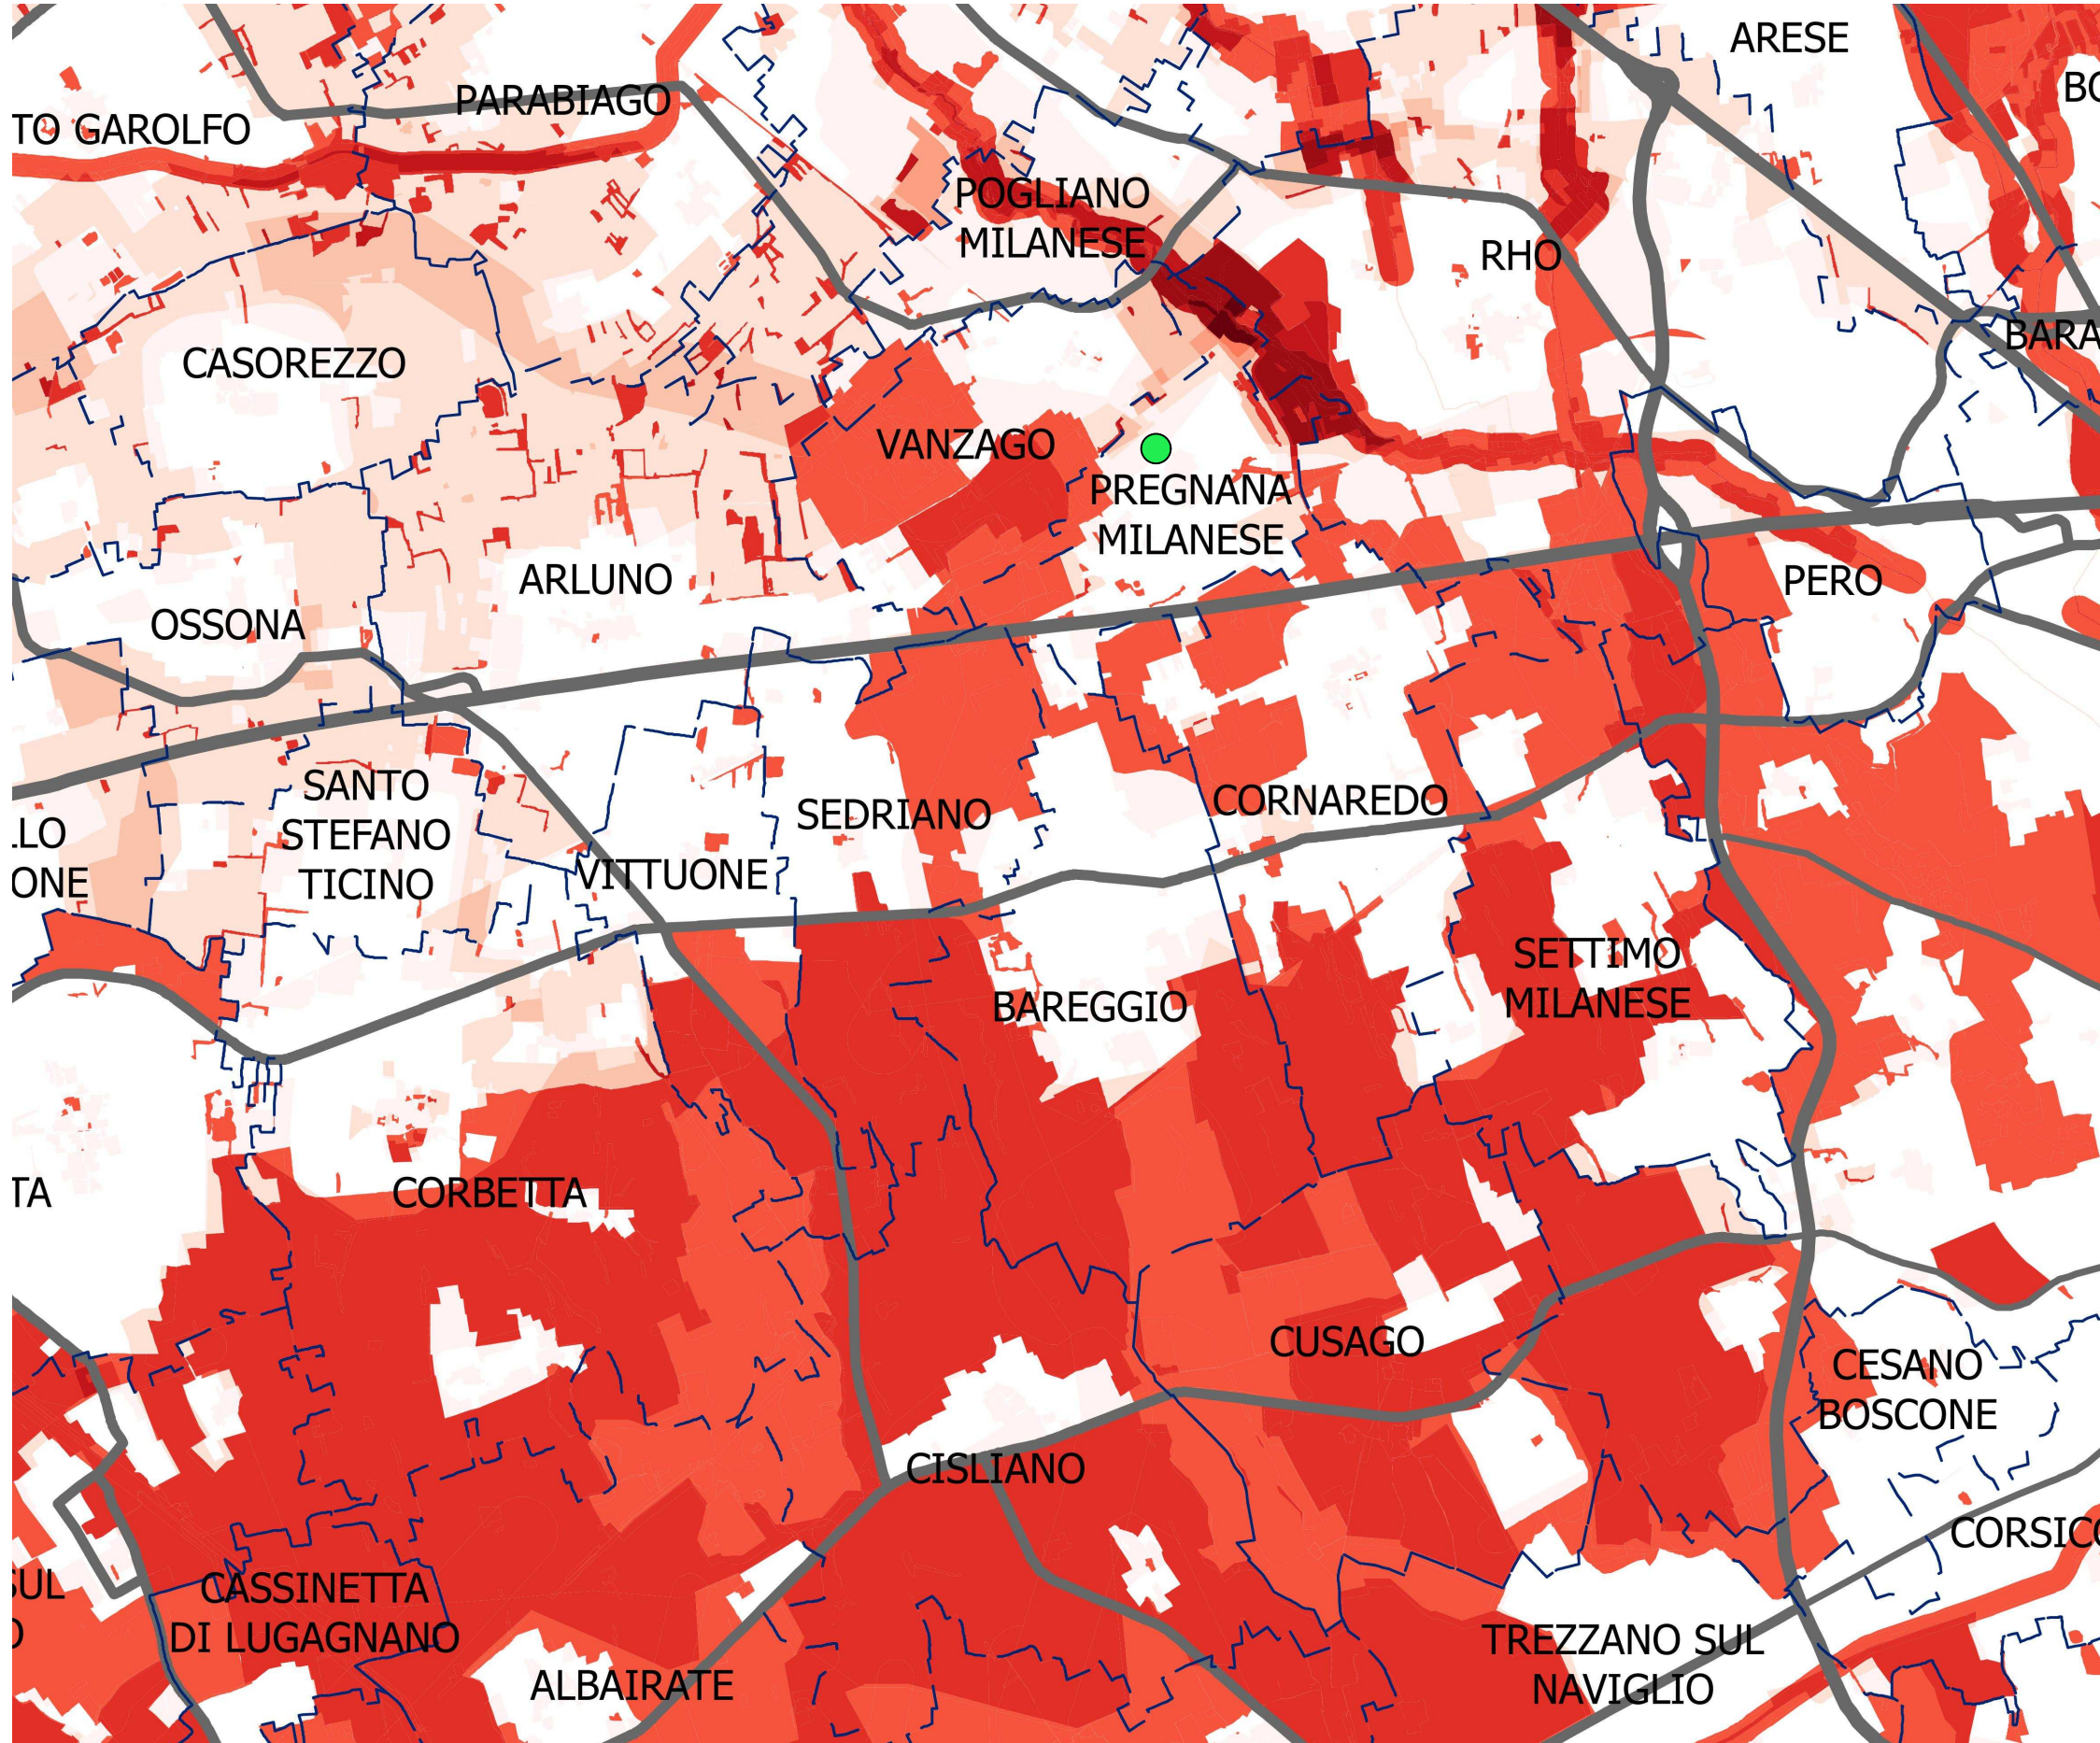

AREA OGGETTO DI INTERVENTO

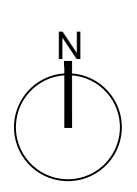 GB&PARTNERS SERVIZI E PROGETTI IMMOBILIARI Via Pavia 3/A - 20122 Milano (MI) - Tel. 02/581001 - Fax 02/581002 E-mail: gb@gbpartners.it - gbpartners.it				   	
N°	DATA	DESCRIZIONE MOTIVAZIONE DELL'AGGIORNAMENTO	STUDIO	DIS.	Il Progettista
00	13.03.24	Prima emissione	G.B. & P.	CS	
					Il Direttore Lavori
					L'Impresa
					Il Committente
					Orientamento
Progetto PIANO ATTUATIVO REALIZZAZIONE DI UN NUOVO EDIFICIO A DESTINAZIONE LOGISTICA/DATA CENTER		Committente ARA LOGISTICA 4 S.R.L. MILANO (MI) VIA CARLO GIUSEPPE MERLO 3 CAP 20122		Scala VARIA Data 10.01.2025	
Tipo tavola ARCHITETTONICA				Tavola nr. Tipo A	
Serie PIANO ATTUATIVO				Serie PA	
Titolo INQUADRAMENTO TERRITORIALE (ESTRATTO DI PGT - PTM)				Numero 02 Ago 00	
Documento di proprietà della Società G.B. & Partners S.r.l. E' vietata la riproduzione. Tutti i diritti sono riservati.					