


PLANIMETRIA GENERALE STATO DI FATTO
SCALA 1:500

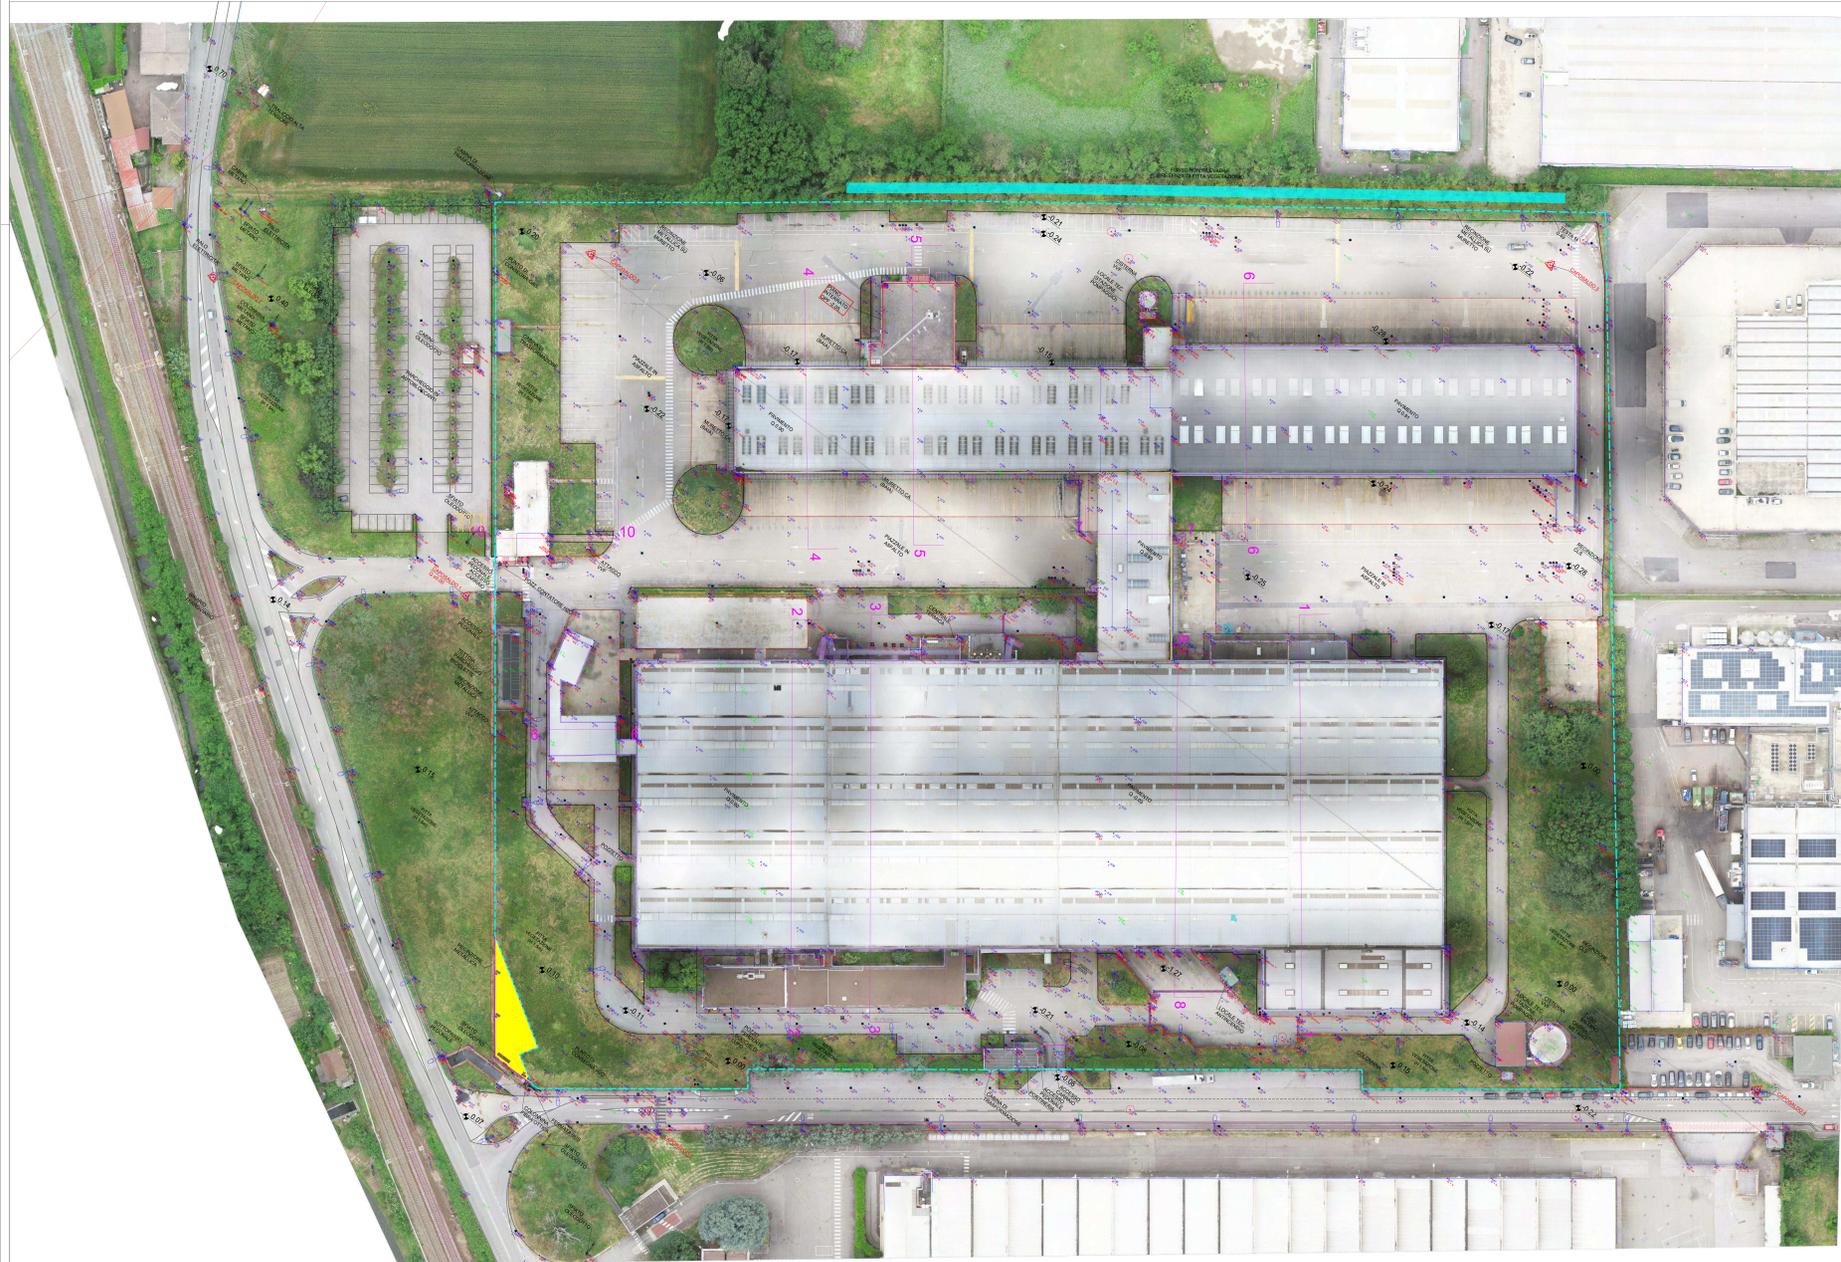

----- SUPERFICIE FONDIARIA RILEVATA: 77.978,00 mq
 ■ AREA OGGETTO DI ESPROPIO
 SUPERFICIE COPERTA RILEVATA: 31.564,00 mq

LEGENDA

	Punto rilevato		Pali della luce
	Quota altimetrica		Pozzetti generici
	Caposaldo		Pozzetti fognatura
	Recinzioni		Caditoie
	Cordoli		Cartelli pubblicitari
	Fossi o origini		Segnaletica Stradale
			Segnaletica Stradale

(da rilievo fotogrammetrico)
 (rilevata con strumentazione topografica)

SCHEMA CAPISALDI GEOREFERENZIATI (VEDI FILE ALLEGATO A)

GB&PARTNERS
INGEGNERIA E ARCHITETTURA

PROGETTO

N°	DATA	DESCRIZIONE MOTIVAZIONE DELL'AGGIORNAMENTO	STUDIO	DIS.
00	13.03.24	Primo emanazione	G.B. & P.	C.S.

PROGETTO

PIANO ATTUATIVO	Committente ARA LOGISTICA 4 S.R.L. MILANO (MI) VIA CARLO GIUSEPPE MERLO 3 CAP 20122	Scala 1:500
REALIZZAZIONE DI UN NUOVO EDIFICIO A DESTINAZIONE LOGISTICA/DATA CENTER	Data 10.01.2025	

Tipologia lavoro
ARCHITETTONICA

Seie PIANO ATTUATIVO	Tavola n° A
Titolo PLANIMETRIA GENERALE DELLO STATO DI FATTO (RILIEVO CETERIMETRICO)	Serie P/A
	Numero 03
	 Foglio 00

Orientamento

Documento di proprietà della Società G.B. & Partners S.r.l. È vietata la riproduzione, l'uso o la pubblicazione senza permesso scritto dalla Società.