




SEZIONE B - B (STATO RAFFRONTO)

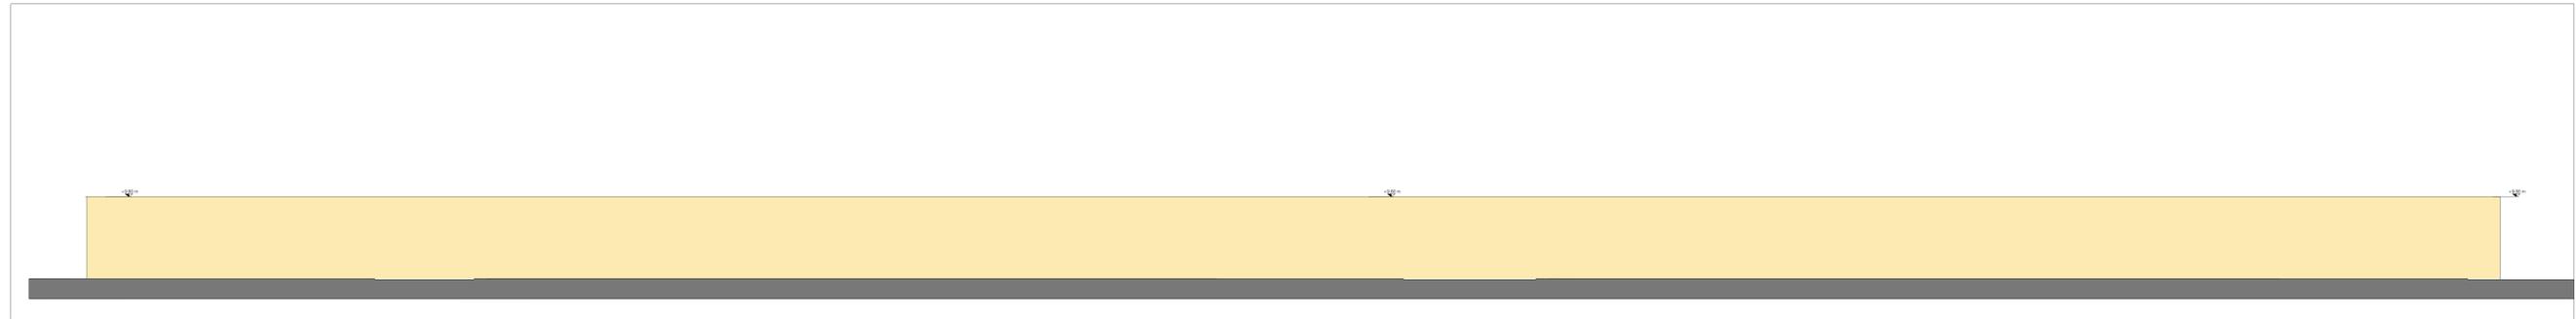

SEZIONE A - A (STATO RAFFRONTO)

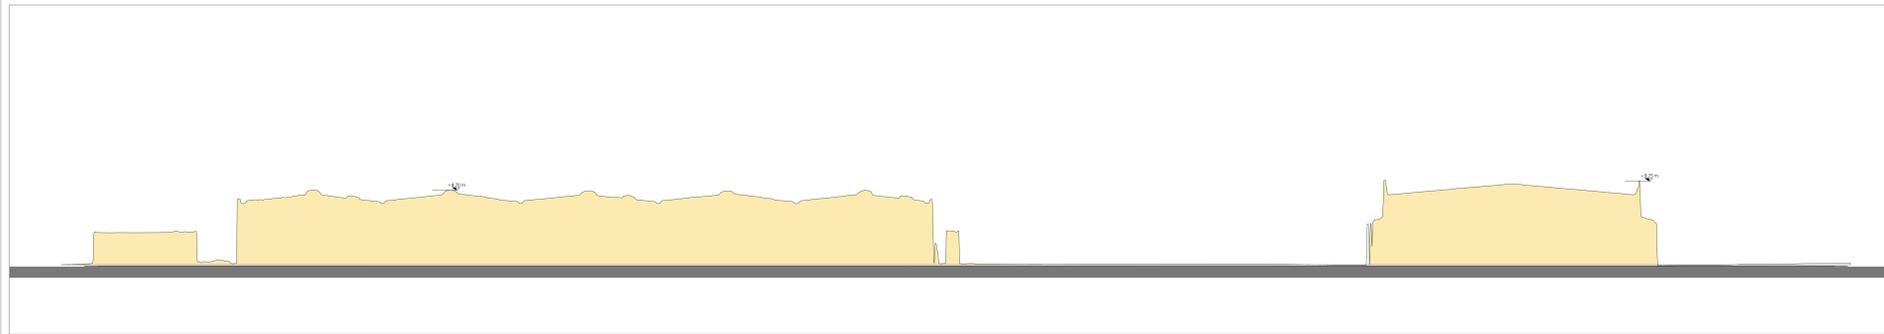

SCHEMA SEZIONI RAFFRONTO

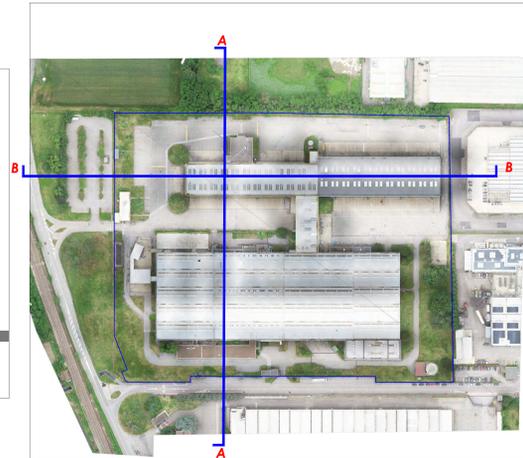

 GB&PARTNERS SERVIZI E PROGETTI IMMOBILIARI								
N°	DATA	DESCRIZIONE MOTIVAZIONE DELL'AGGIORNAMENTO	STUDIO	DIS.	Il Progettista			
00	12.03.24	Prima emissione	G.B. & P.	C3				
<table border="1"> <tr> <td>Il Direttore Lavori</td> </tr> <tr> <td>L'Impresa</td> </tr> <tr> <td>Il Committente</td> </tr> </table>					Il Direttore Lavori	L'Impresa	Il Committente	
Il Direttore Lavori								
L'Impresa								
Il Committente								
Progetto PIANO ATTUATIVO REALIZZAZIONE DI UN NUOVO EDIFICIO A DESTINAZIONE DATA CENTER	Committente ARA LOGISTICA 4 S.R.L. MILANO (MI) VIA CARLO GIUSEPPE MERLO 3 CAP 20122	Scala 1:250 Data 10.01.2025	Orientamento 					
Tipo tavola ARCHITETTONICA Serie PIANO ATTUATIVO Titolo PROFILI URBANI DELLO STATO DI FATTO	Tavola nr. Tipo A Serie PA Numero 06 Foglio 00							
<small>Documento di proprietà della Società G.B. & Partners S.r.l. È vietata la riproduzione, tutti i diritti sono riservati.</small>								