




PROSPETTO VIA DELL'INDUSTRIA

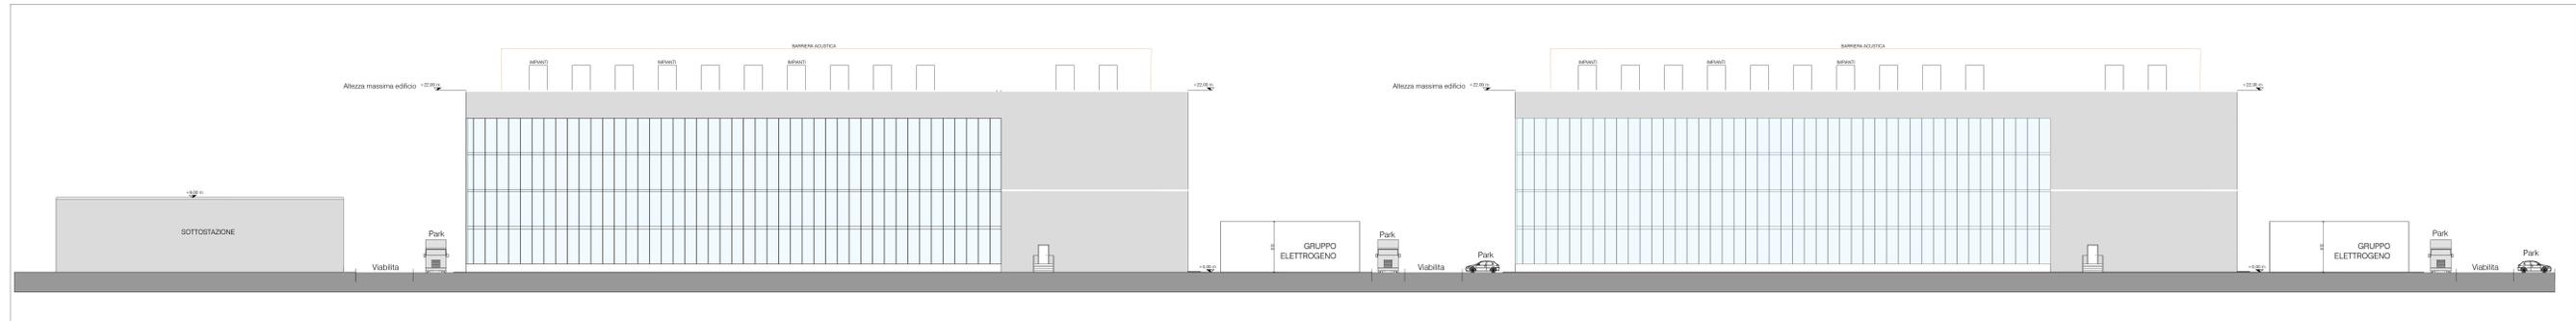


SEZIONE A - A (STATO DI PROGETTO)

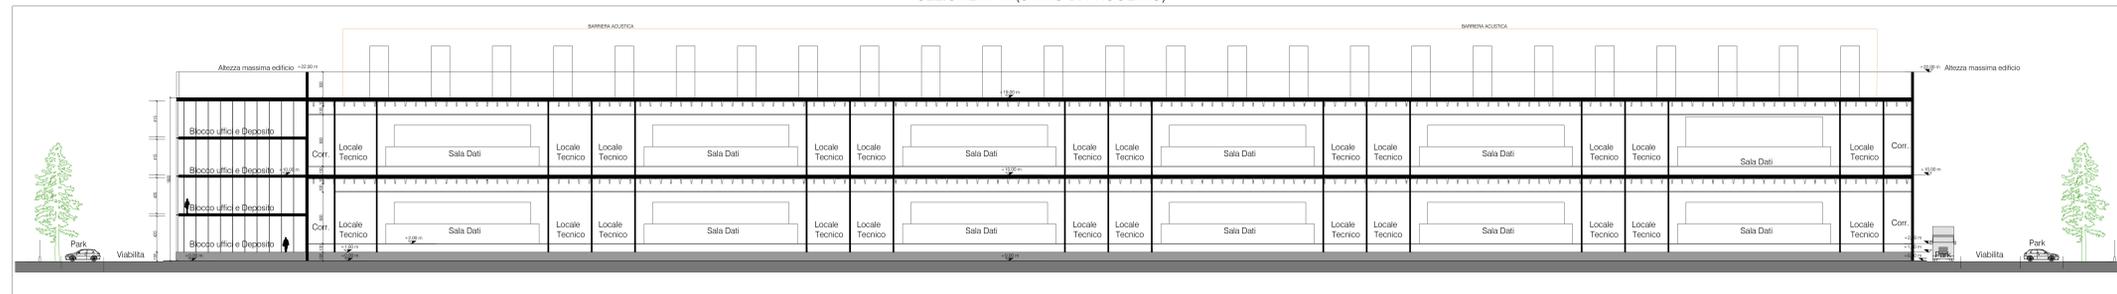


SCHEMA SEZIONI

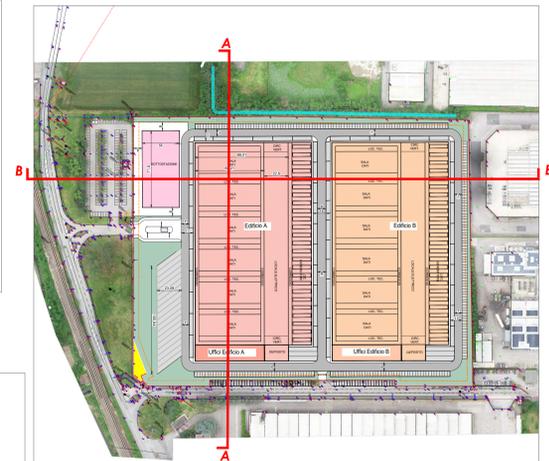

SEZIONE B - B (STATO DI PROGETTO)

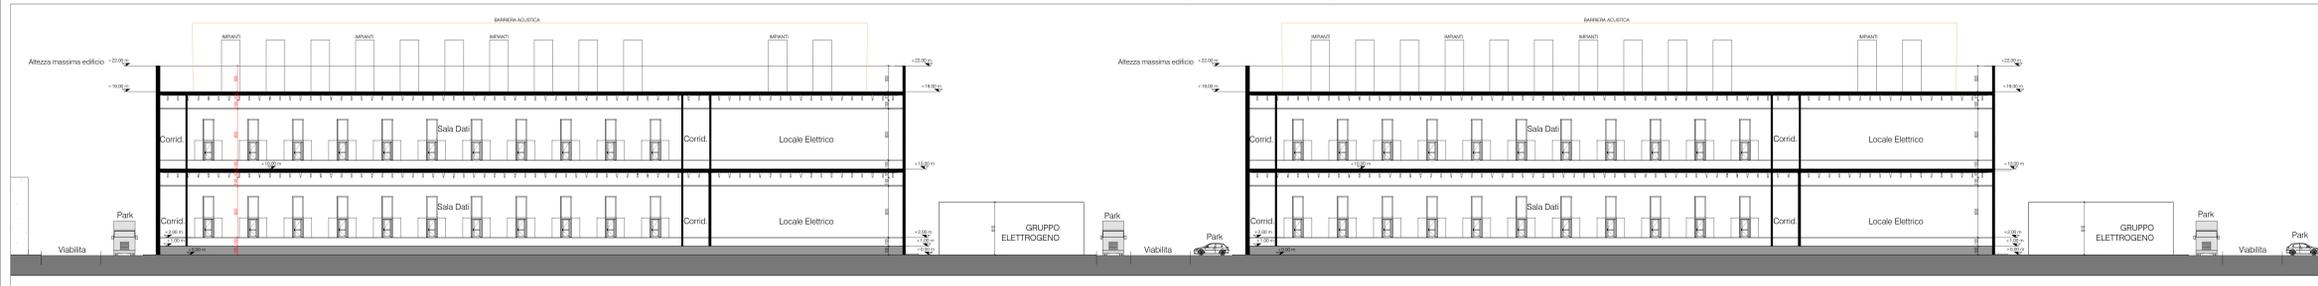

SEZIONE B - B (STATO DI PROGETTO)

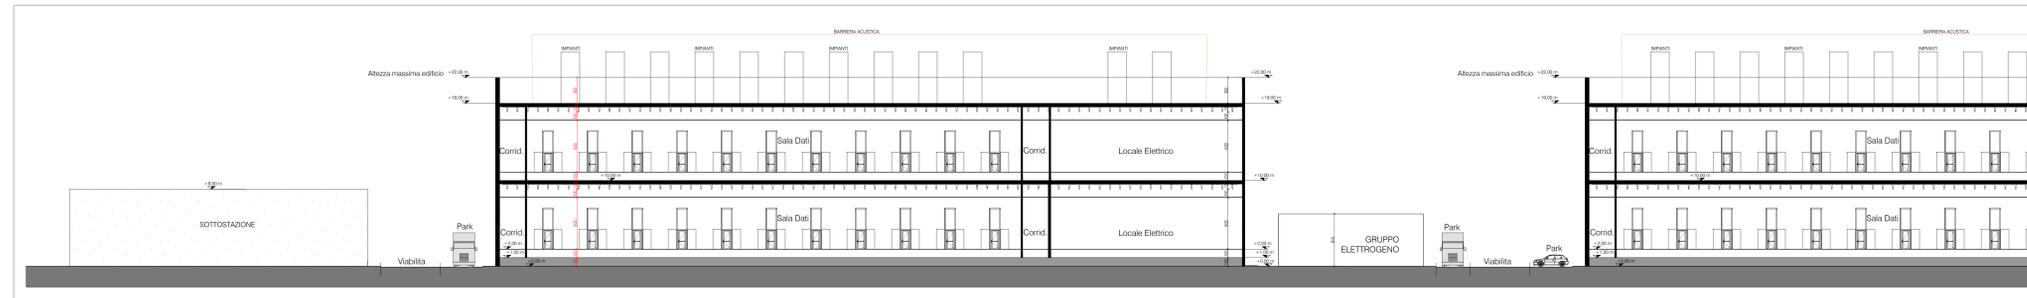

<p>GB PARTNERS SERVIZI E PROGETTI IMMOBILIARI</p>																			
N°	DATA	DESCRIZIONE MOTIVAZIONE DELL'AGGIORNAMENTO	STUDIO DS.	Il Progettista															
00	13.03.24	Prima emissione	G.B. & P. CS																
<table border="1"> <tr> <td>Progetto</td> <td>Committente</td> <td>Scala</td> </tr> <tr> <td>PIANO ATTUATIVO</td> <td>ARA LOGISTICA 4 S.R.L.</td> <td>1:250</td> </tr> <tr> <td>REALIZZAZIONE DI UN NUOVO EDIFICIO A DESTINAZIONE DATA CENTER</td> <td>MILANO (MI) VIA CARLO GIUSEPPE MERLO 3 CAP 20122</td> <td>Data</td> </tr> <tr> <td></td> <td></td> <td>10.01.2025</td> </tr> </table>				Progetto	Committente	Scala	PIANO ATTUATIVO	ARA LOGISTICA 4 S.R.L.	1:250	REALIZZAZIONE DI UN NUOVO EDIFICIO A DESTINAZIONE DATA CENTER	MILANO (MI) VIA CARLO GIUSEPPE MERLO 3 CAP 20122	Data			10.01.2025	Il Direttore Lavori			
Progetto	Committente	Scala																	
PIANO ATTUATIVO	ARA LOGISTICA 4 S.R.L.	1:250																	
REALIZZAZIONE DI UN NUOVO EDIFICIO A DESTINAZIONE DATA CENTER	MILANO (MI) VIA CARLO GIUSEPPE MERLO 3 CAP 20122	Data																	
		10.01.2025																	
<table border="1"> <tr> <td>Tipo tavola</td> <td>Tavola nr.</td> </tr> <tr> <td>ARCHITETTONICA</td> <td>1: A</td> </tr> <tr> <td>Serie</td> <td>PA</td> </tr> <tr> <td>PIANO ATTUATIVO</td> <td>07</td> </tr> <tr> <td>Numero</td> <td>07</td> </tr> <tr> <td>Titolo</td> <td>00</td> </tr> <tr> <td>PROFILI URBANI DELLO STATO DI PROGETTO</td> <td></td> </tr> </table>				Tipo tavola	Tavola nr.	ARCHITETTONICA	1: A	Serie	PA	PIANO ATTUATIVO	07	Numero	07	Titolo	00	PROFILI URBANI DELLO STATO DI PROGETTO		Il Committente Orientamento 	
Tipo tavola	Tavola nr.																		
ARCHITETTONICA	1: A																		
Serie	PA																		
PIANO ATTUATIVO	07																		
Numero	07																		
Titolo	00																		
PROFILI URBANI DELLO STATO DI PROGETTO																			
<p>Documento di proprietà della Società G.B. & Partners S.r.l. È vietata la riproduzione, tutti i diritti sono riservati.</p>																			