




SEZIONE B - B (STATO RAFFRONTO)

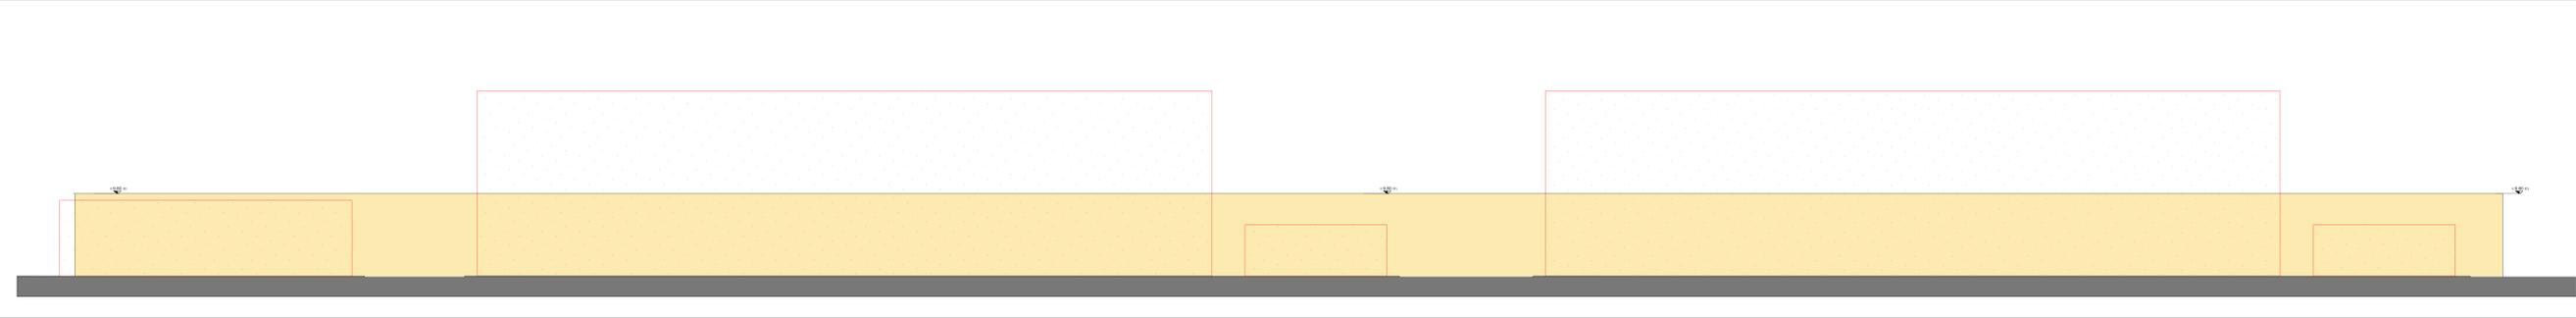

SEZIONE A - A (STATO RAFFRONTO)

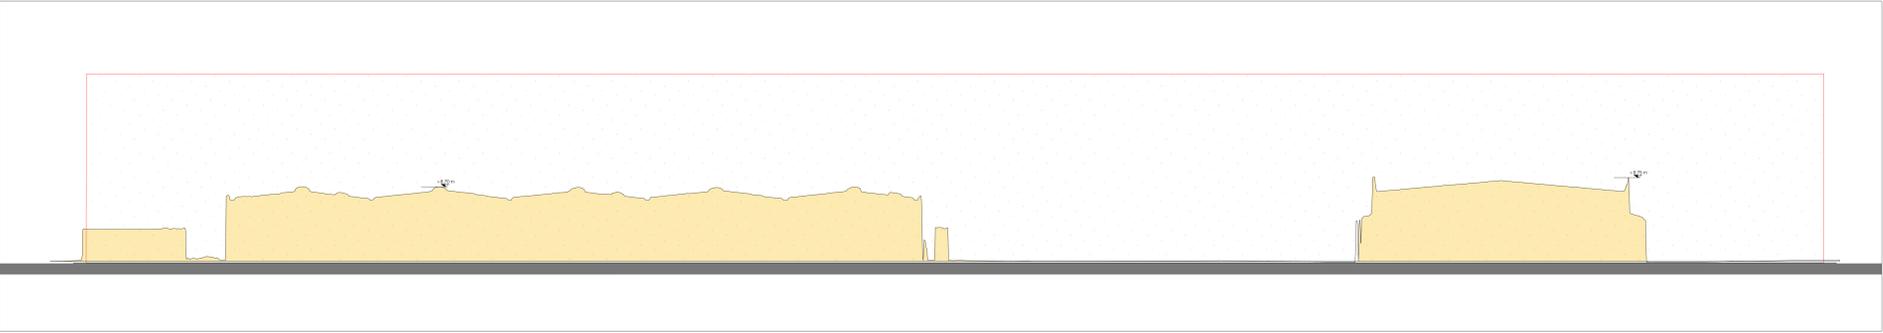

SCHEMA SEZIONI RAFFRONTO

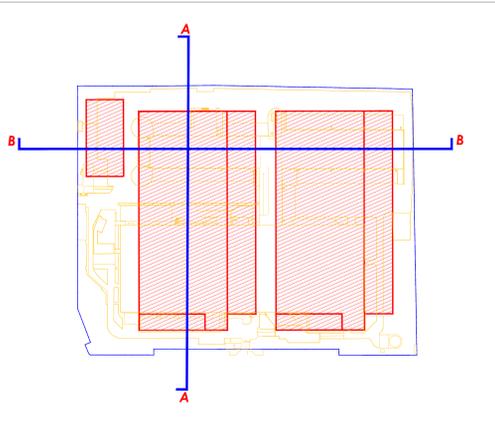

**GB PARTNERS**  
 SERVIZI E PROGETTI IMMOBILIARI  
 Via ...  
 Milano (MI) - CAP 20122

N°	DATA	DESCRIZIONE MOTIVAZIONE DELL'AGGIORNAMENTO	STUDIO	DIS.	Il Progettista
00	13.03.24	Prima emissione	G.B. & P.	CS	
					Il Direttore Lavori
					L'Impresa
					Il Committente

<b>Progetto</b>	<b>Committente</b>	<b>Scala</b>
PIANO ATTUATIVO	ARA LOGISTICA 4 S.R.L.	1:250
REALIZZAZIONE DI UN NUOVO EDIFICIO A DESTINAZIONE DATA CENTER	MILANO (MI) VIA CARLO GIUSEPPE MERLO 3 CAP 20122	<b>Data</b>
		10.01.2025
<b>Tipo tavola</b>	<b>Tavola nr.</b>	<b>Orientamento</b>
ARCHITETTONICA	Tipa	A
<b>Serie</b>	Serie	PA
PIANO ATTUATIVO	Numero	08
<b>Titolo</b>	Age	00
PROFILI URBANI DELLO STATO DI RAFFRONTO		