PLANIMETRIA GENERALE
SCALA 1:1000

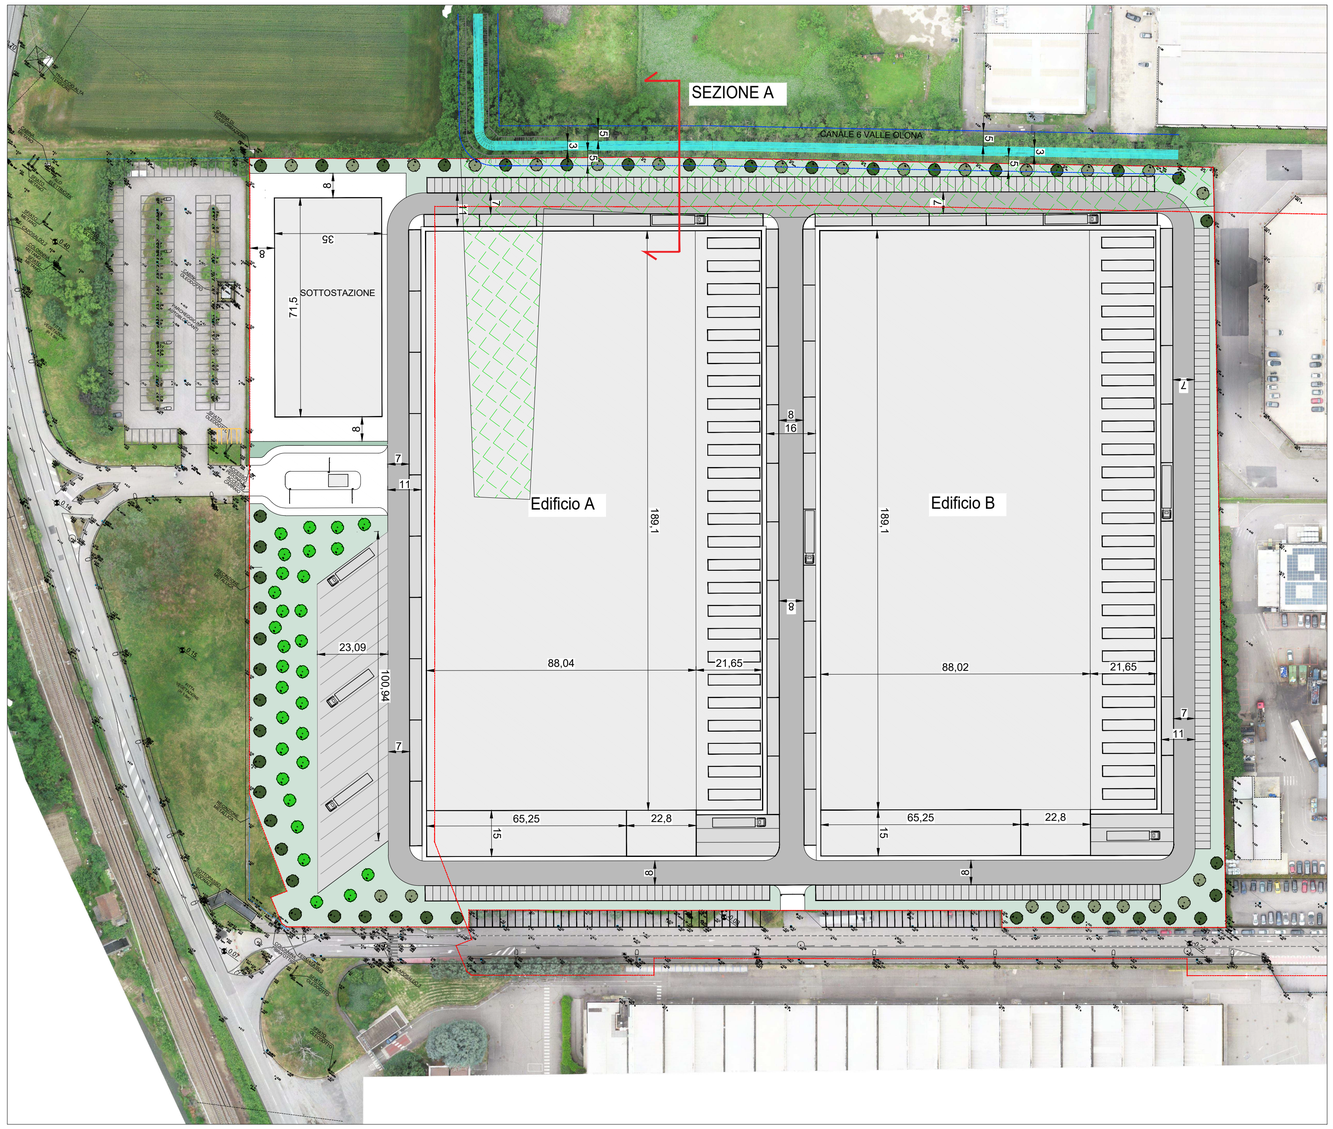

ESTRATTO PGT
TAVOLA DA02 - VINCOLI
GRAVANTI SUL TERRITORIO
COMUNALE

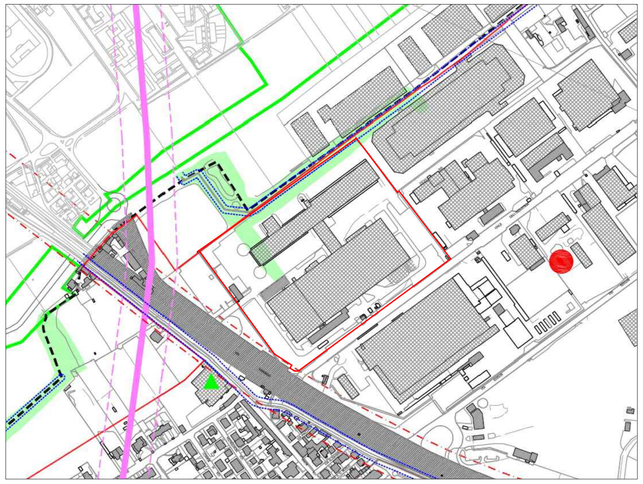

Vincoli ambientali e monumentali

- Fascia di tutela paesisitica del reticolo principale (art. 142 Dlgs 42/04)
- Fasce di rispetto del Reticolo idrico principale 10 m, canali derivatori 6 m, canali diramatori 5 m
- Boschi del Piano di Indirizzo Forestale 2016

LEGENDA

Area oggetto di proposta di P.A.

SEZIONE A - A
SCALA 1:200

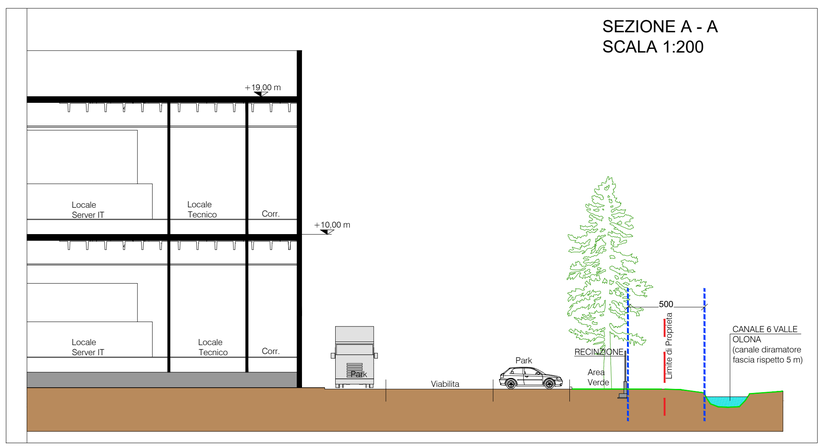

LEGENDA

FASCIA DI RISPETTO CANALE 6 VALLE OLONA
(canale diramatore fascia rispetto 5 m)

Boschi del Piano di Indirizzo
Forestale 2016

GB&PARTNERS
SERVIZI E PROGETTI IMMOBILIARI
Via Vigoli 37 26845 Codogno (LO)
Telefono 0377 436099 - 0377 34691 - **Fax** 0377 436654
E-mail amministrazione@gbepartners.it - tecnico@gbepartners.it
www.gbepartners.it
REGISTRO IMPRESE DI LODI: PI/Matr.10362
PARTITA I.V.A. / C.F. 05966150962
R.E.A. n. LO-1782

UNI EN ISO 9001:2015
UNI EN ISO 14001:2015

N°	DATA	DESCRIZIONE MOTIVAZIONE DELL'AGGIORNAMENTO	STUDIO	DIS.
00	13.03.24	Prima emissione	G.B. & P.	CS

Il Progettista

Il Direttore Lavori

L'Impresa

Il Committente

Orientamento

Progetto
PIANO ATTUATIVO

REALIZZAZIONE DI UN NUOVO EDIFICIO A DESTINAZIONE DATA CENTER

Committente
ARA LOGISTICA 4 S.R.L.
MILANO (MI) VIA CARLO GIUSEPPE MERLO 3
CAP 20122

Scala
1:1000

Data
10.01.2025

Tipo tavola
ARCHITETTONICA

Serie
PIANO ATTUATIVO

Titolo
VERIFICA VINCOLI

Tavola nr.

Tipo	A
Serie	PA
Numero	17
Agg	00

Documento di proprietà della Società G.B. & Partners S.r.l., E' Vietata la riproduzione. Tutti i diritti sono riservati.