LEGENDA

Pluviale sifonato al piede	Rete Acque Meteoriche
Caditoia sifonata	Rete Acque Pluviali
Pozzetto di ispezione (40 x 40)	Rete Acque Pluviali a soffitto
Pozzetto di ispezione (50 x 50)	Rete Acque Nere
Pozzetto desoleatore (50 x 50)	
Pozzetto pompa di sollevamento	
Cameretta allaccio ispezione – campionamento	
Braga Sifone Ispezione	
Valvola di non ritorna	
Separatore di Prima Pioggia	
Canaletta con griglia carrabile	

PARTICOLARI RETI

SIMBOLI	DESCRIZIONI E PARTICOLARI
	TUBAZIONE ACQUE BIANCHE: mm 120 + 140 PVC serie pesante di colore rosso
	POZZETTO DI SEDIMENTAZIONE: pozzetto con camera di altezza minima 25 cm dalla base del fondo alla linea di scorrimento della condotta adatta per la sedimentazione ed il prelievo di campioni di scqua (dim. min. 40x40x40). Dove indicato copertura con caditoia. Particolare costruttivo
	POZZETTO DI DERIVAZIONE: pozzetto scatolare di derivazione condotte / pluviali. Particolare costruttivo
	POZZETTO DI SOLLEVAMENTO: pozzetto dotato di pompa di sollevamento con valvola di non ritorno ed adeguato pozzetto di riceimento. Particolare costruttivo

SIMBOLI	DESCRIZIONI E PARTICOLARI
	TUBAZIONE ACQUE METEORICHE: mm 120 + 140 PVC serie pesante di colore nero
	POZZETTO SIFONATO E CADITOIA: pozzetto sifonato con coperchio o caditoia. Particolare costruttivo CANALINA
	POZZETTO PLUVIALE SIFONATO: pozzetto pluviale sifonato con sifiito di ispezione. Particolare costruttivo
	POZZETTO SCARICO DI FONDO: pozzetto dotato di riduttore di portata e, se necessario, con valvola di non ritorno, collegato con il pozzetto di campionamento. Particolare costruttivo

PARTICOLARI POZZETTO ALLACCIAMENTO ALLA FOGNATURA COMUNALE

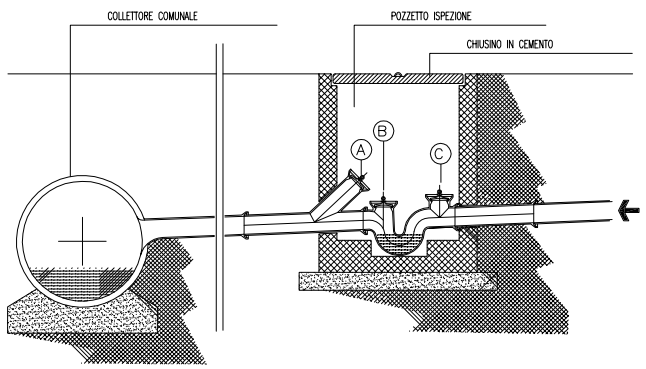

A – ispezione tratto fognature – rete comunale

B – Sifone a chiusura idraulica tipo Firenze con ispezione

C – Ispezione per controllo condutture utente

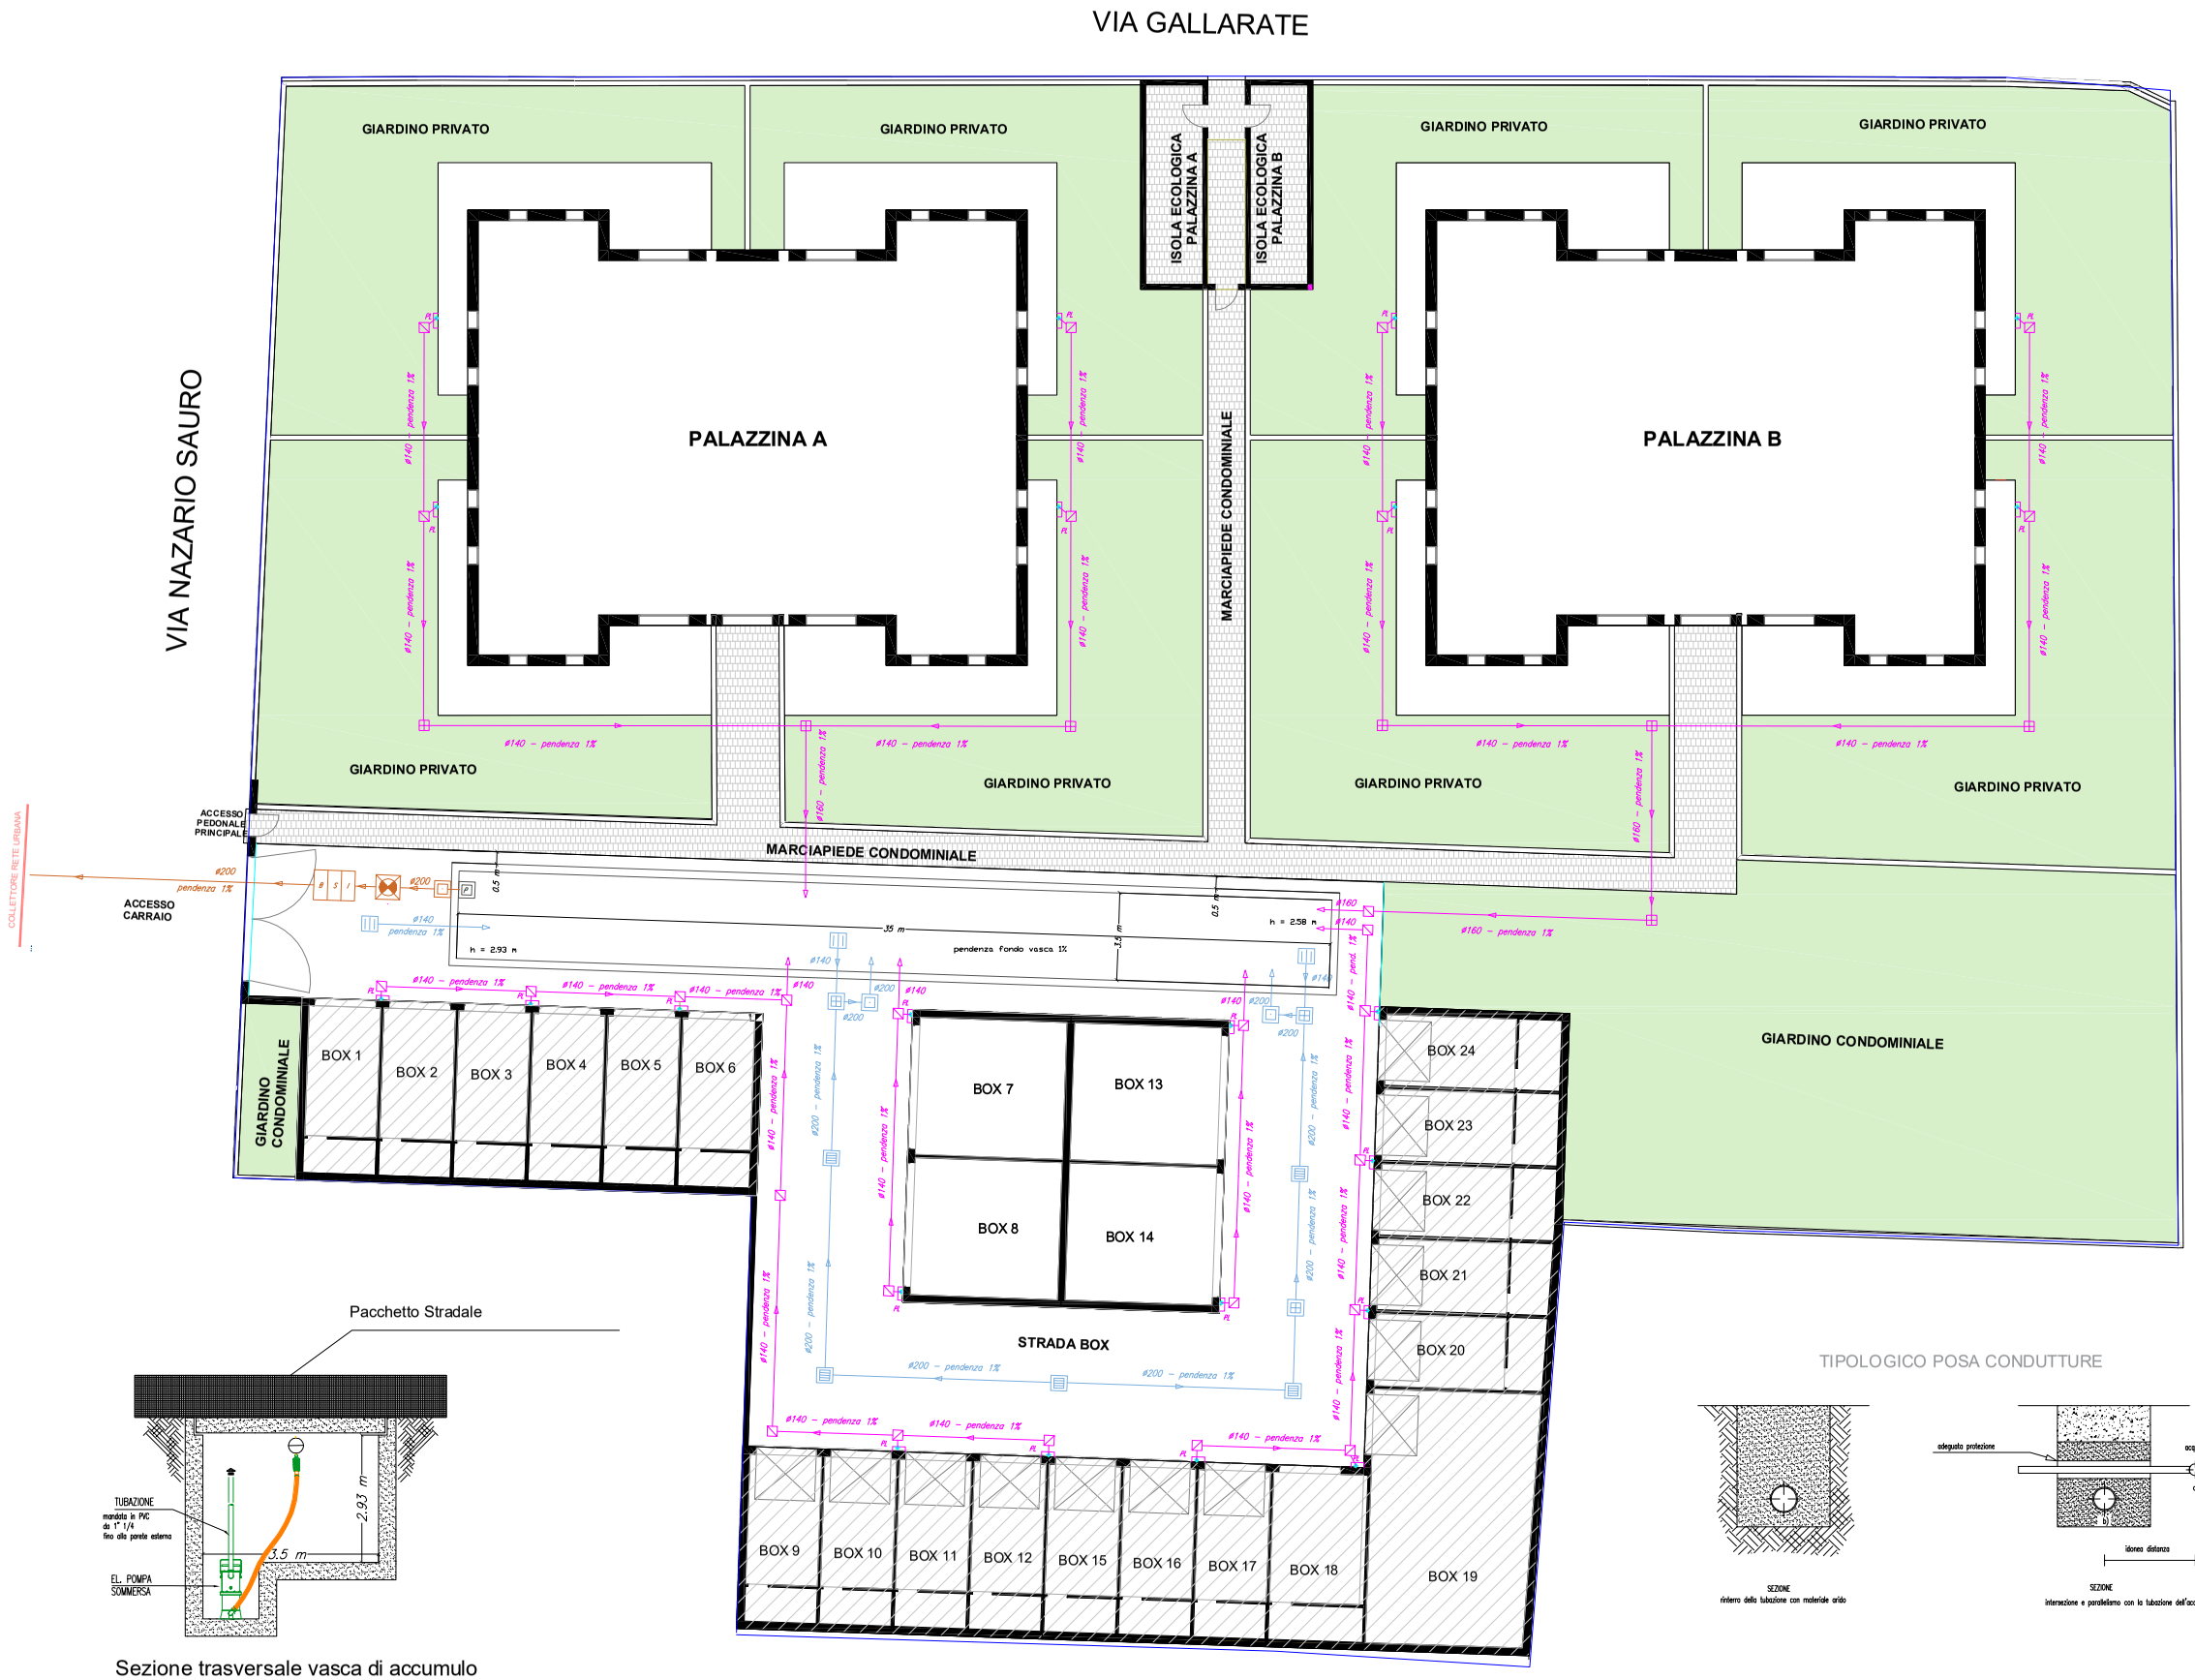

Sezione trasversale vasca di accumulo

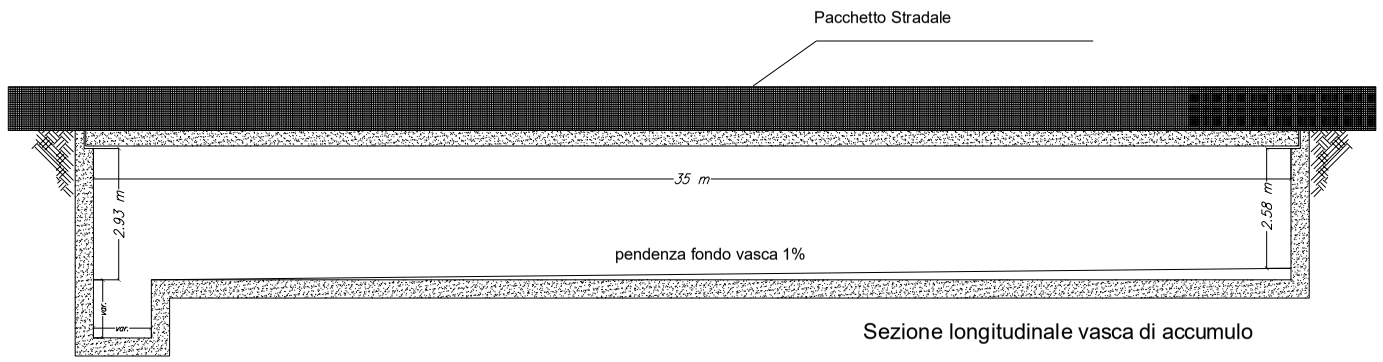

Sezione longitudinale vasca di accumulo

TIPOLOGICO POSA CONDUTTURE

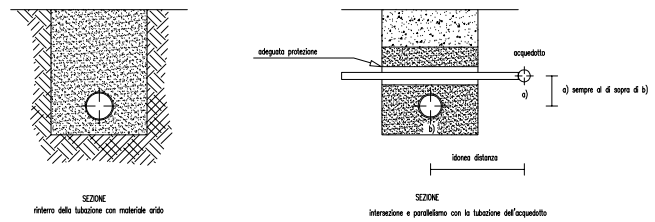

REGE SERVICES

REGE SERVICES S.R.L.
Dott. Geol. Michele Pantaleo
Iscritto all'Ordine dei Geologi della Lombardia al n° 1848/AP
Via Paolo Gerolamo Biumi civ. 10 Milano
e-Mail: info@regeservices.com

RICHIEDENTE	Greenforlife Building srl		
PRATICA	20241018AV02-GEO	Tavola n°	1
OGGETTO	Progetto di Invarianza Idraulica ed Idrologica	Scala	n.a.
UBICAZIONE	Comune di Pregnana M.se (Mi) - Via Gallarate - Via Sauro	Data	Marzo 2025

IL PROGETTISTA SI RISERVA IL DIRITTO DI UTILIZZO E RIPRODUZIONE DEL PRESENTE DISEGNO A NORMA DELLA LEGGE 22/04/41 N.633