




DATI URBANISTICI	
Superficie territoriale da Catasto (ST)	64.595,0 mq
Superficie territoriale da Rilievo (ST)	64.414,1 mq
DATI DI PROGETTO	
Superficie fondiaria di progetto (Sf)	60.425,1 mq
Superficie lorda di pavimento (SL) di progetto	51.123,5 mq
Data center	51.112,5 mq
Guardiania	11,0 mq
Superficie Coperta (SC) di progetto	27.525,8 mq
Data center	25.556,3 mq
Area sottostazione elettrica	1.760,0 mq
Accessori (Stazione antincendio, cabine ENEL esistente)	199,5 mq
Guardiania	11,0 mq
Altezza (H) di progetto sul fronte comprensiva di impianti tecnologici	23,0 m

- Asfalto
- Piazzale in cls
- Pavimentazione drenante
- Verde
- Marciapiedi
- Vasca di laminazione
- Recinzione

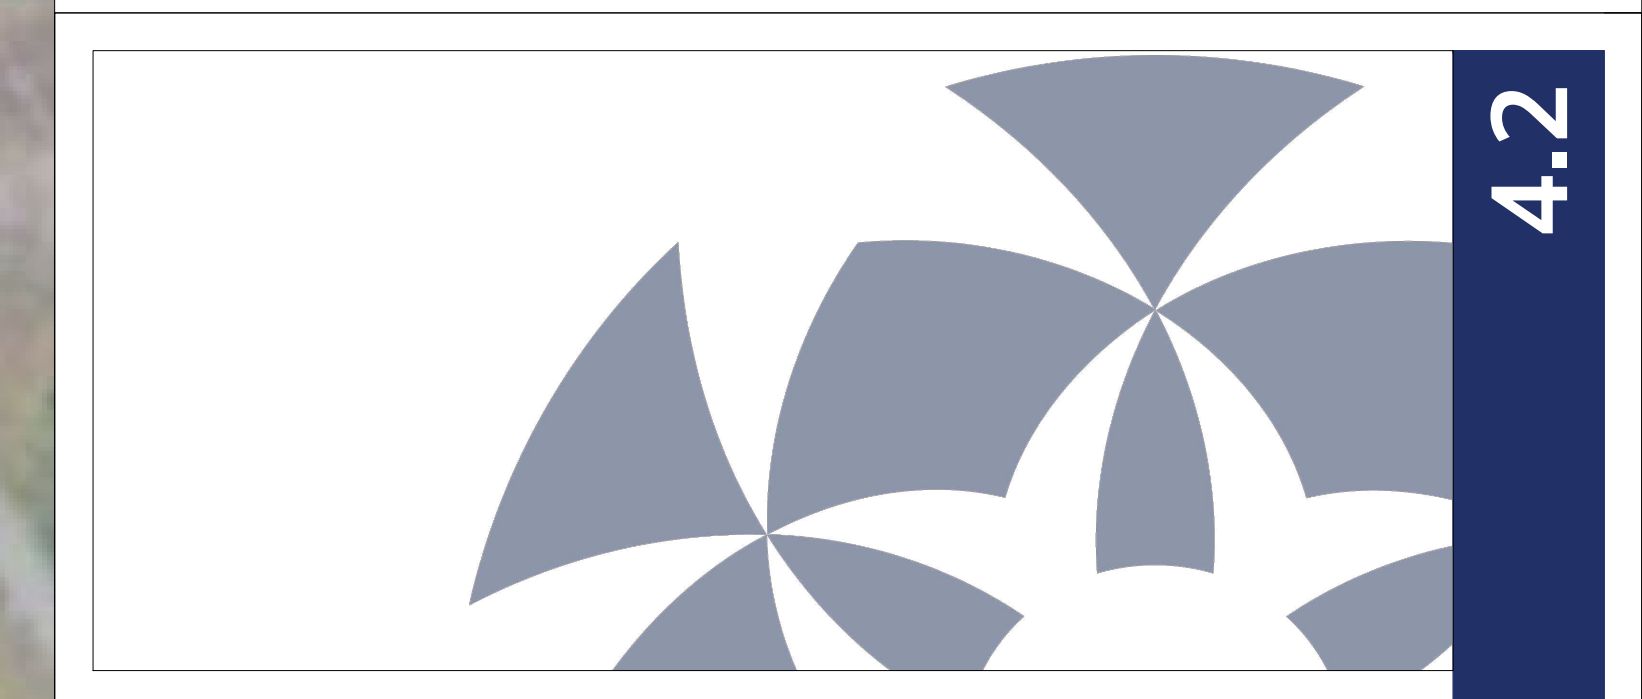

COMUNE DI PREGNANA MILANESE
P.zza della Libertà, n. 1
20010 Pregnana Milanese, (MI)

PIANO ATTUATIVO
Pregnana Milanese - via Vanzago, 18.

4.2
PLANIMETRIA GENERALE
MASTERPLAN
1:500

PROGETTO MANAGEMENT
The Blossom Avenue Partners
Prof. Arch. Marco Sacchetti
Arch. Luca De Girolamo
Corno Rato 15, 20122, Milano
Tel. +39 02 365 29482
info@theblossomavenue.com
blossompartners.it
www.theblossomavenue.com

PROPRONTE
VITTORIO VENETO SPA S.p.A.
Via Cuneo 15, 20122, Milano
PEC: vittorioveneto5@regional.it

STUDIO SPECIALISTICO
W15
Via G. B. Grassi 10, 20137, Milano
02/82828282
www.w15.it

RELEVATO TOPOGRAFICO
Pro. Design
Assessorato alla Pubblica Istruzione
via Monti Lepini 116, 37132, Verona (VR)
Tel. +39 0445 521212
geomatica@w15.it
www.geomatica.w15.it

STUDIO IMPATTO AMBIENTALE
© Valter Pavesi
via Pola 24, 38045, Trento (TN)
Tel. +39 0461 921212
valter.pavesi@uniroma1.it