




PROSPETTO SUD-OVEST
FABBRICATO A

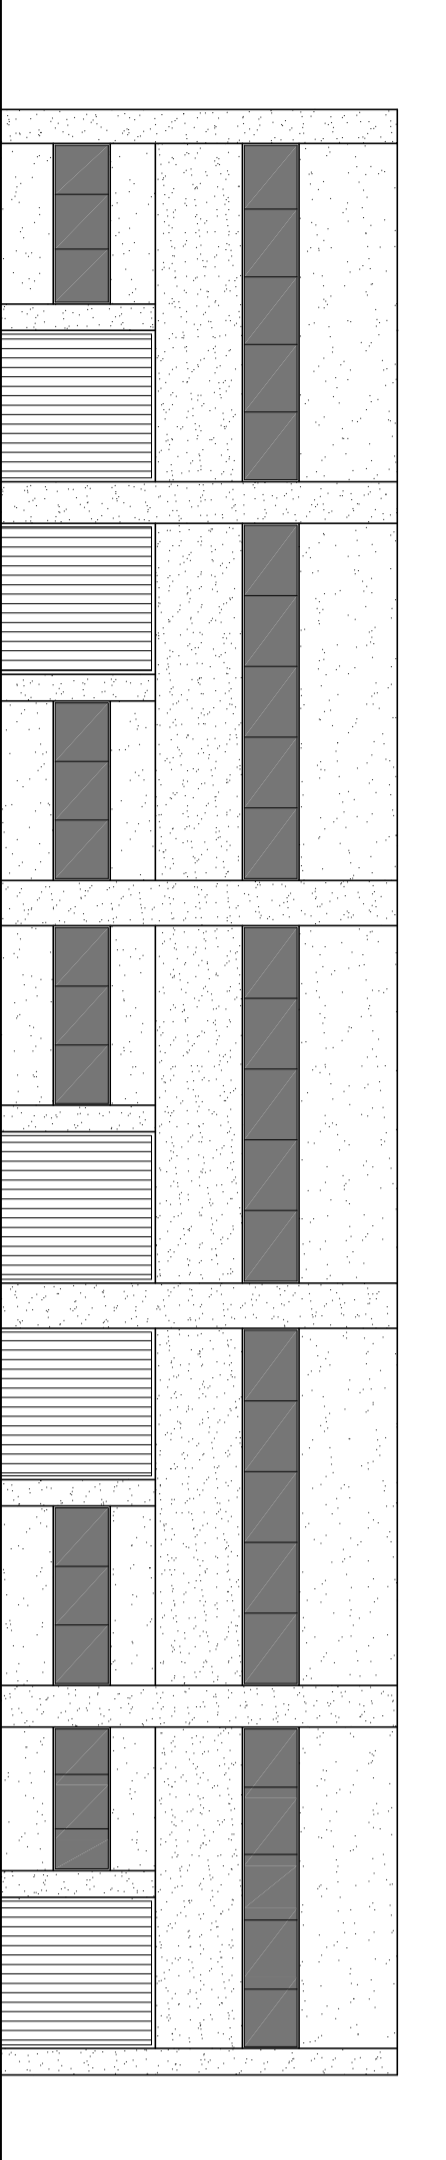


PROSPETTO SUD-EST
FABBRICATO A

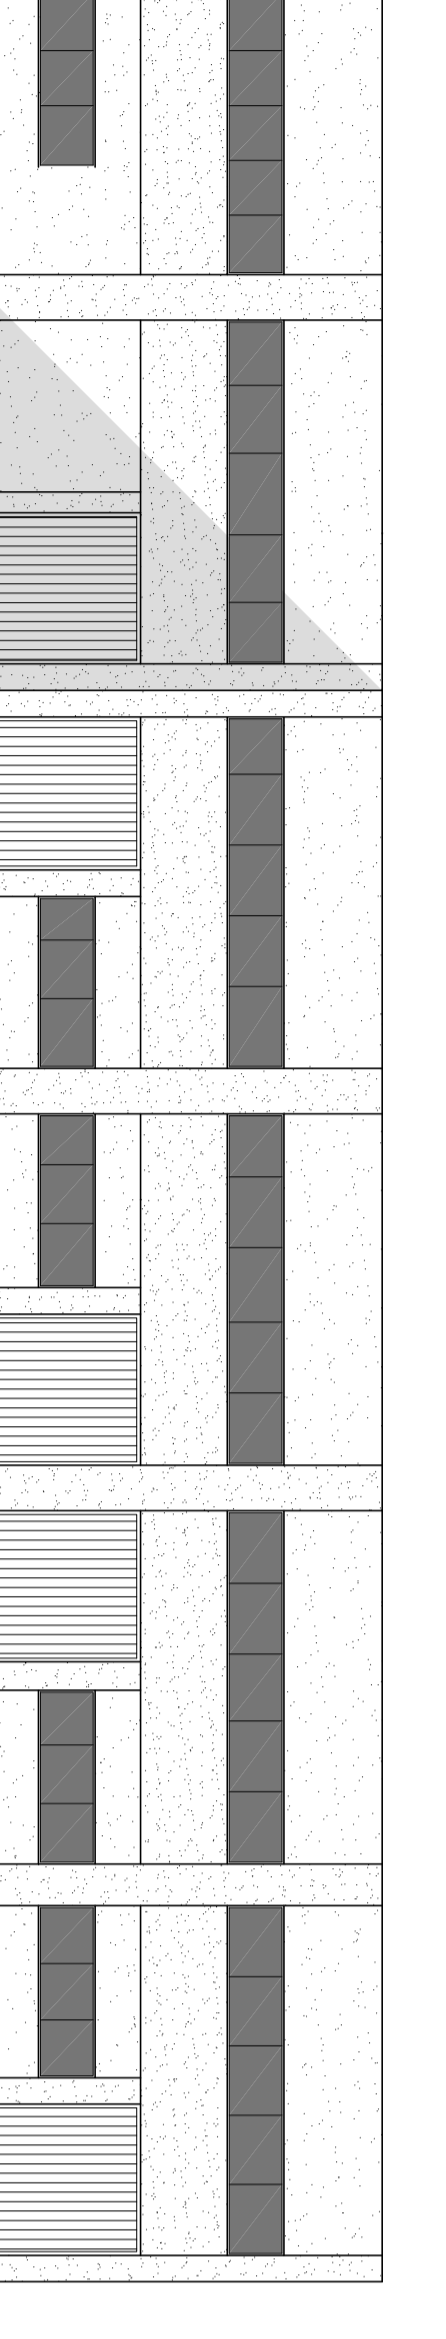

PROSPETTO NORD-OVEST
FABBRICATO B

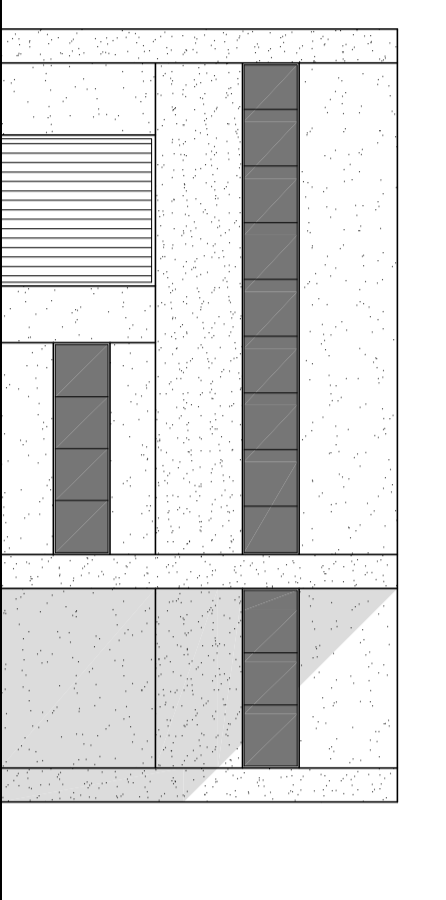


PROSPETTO NORD-EST
FABBRICATO B

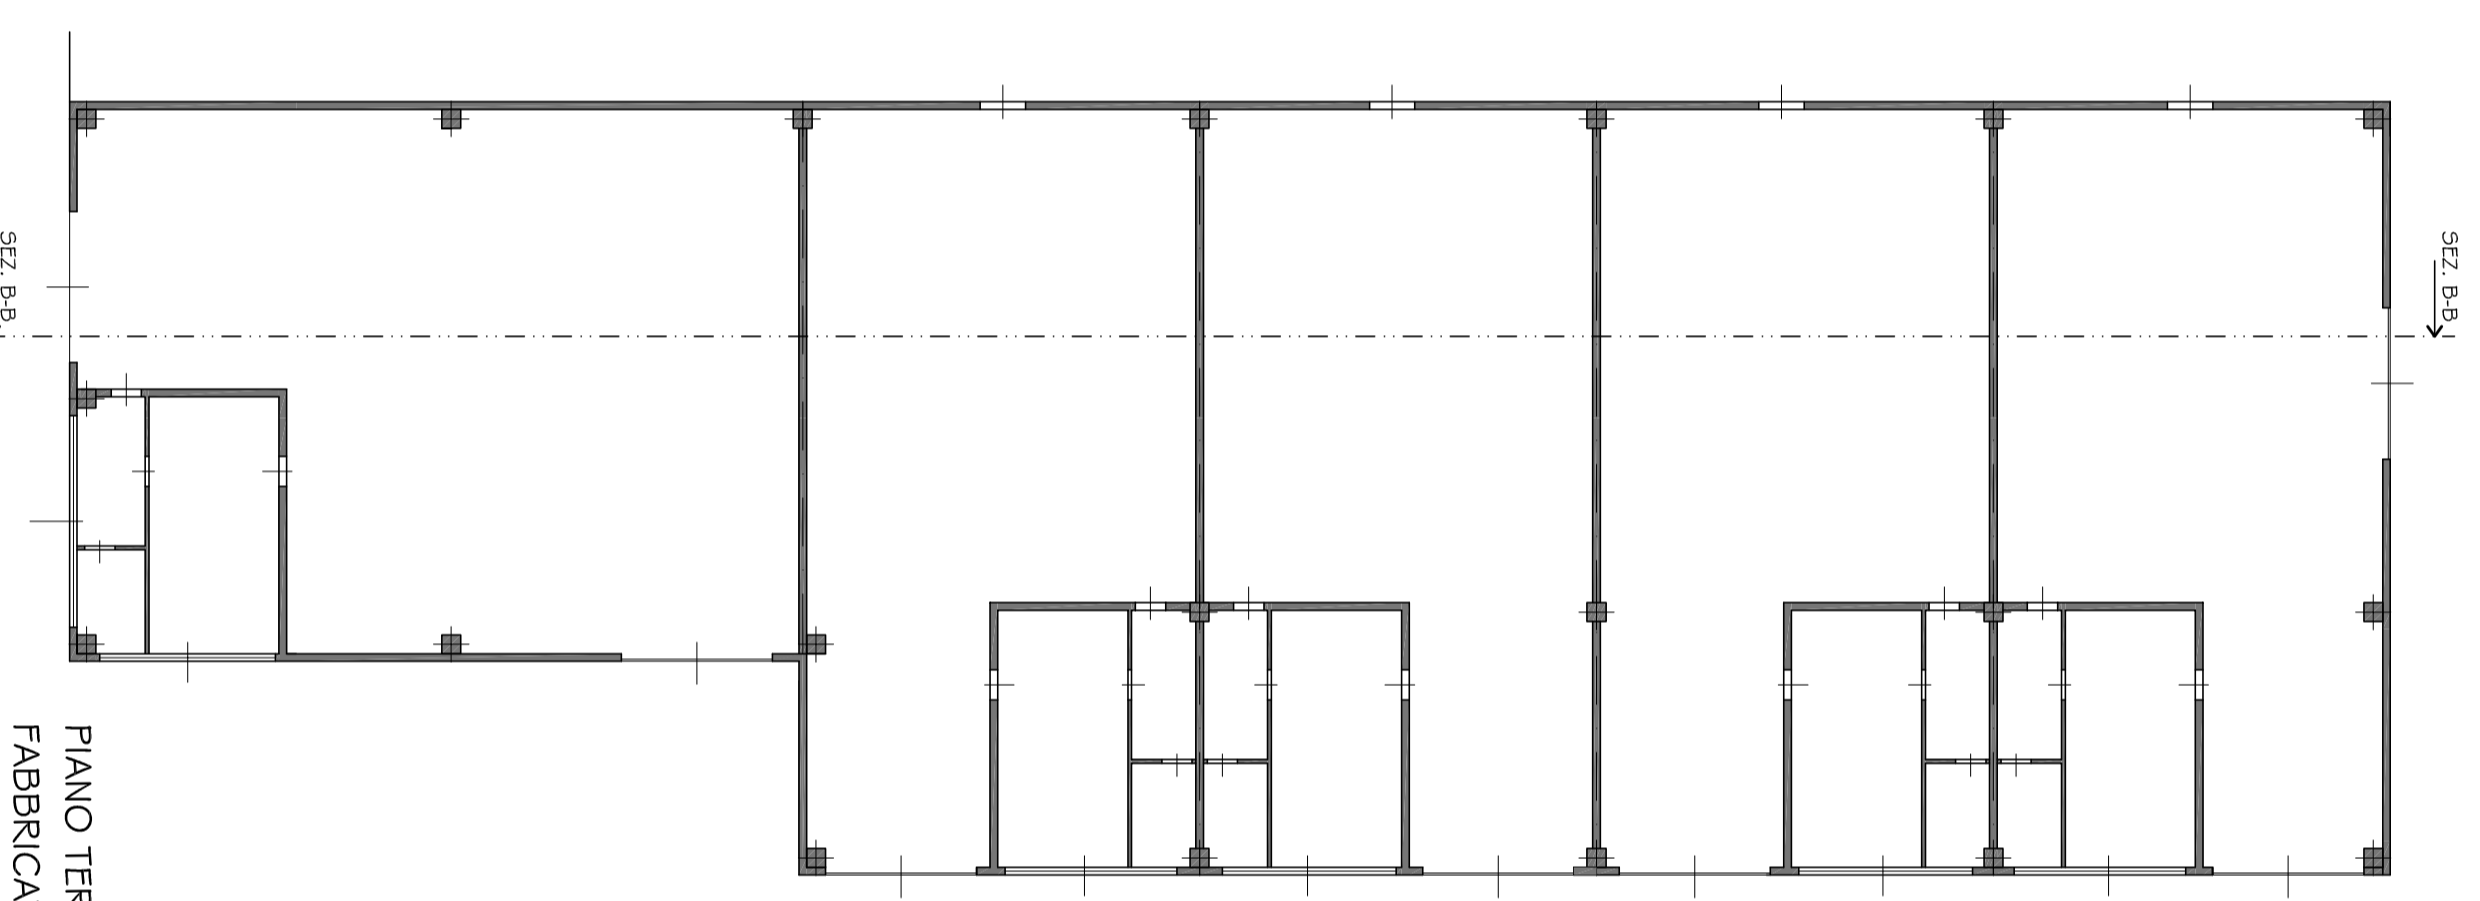


PIANO TERRA
FABBRICATO B



PIANO TERRA
FABBRICATO A

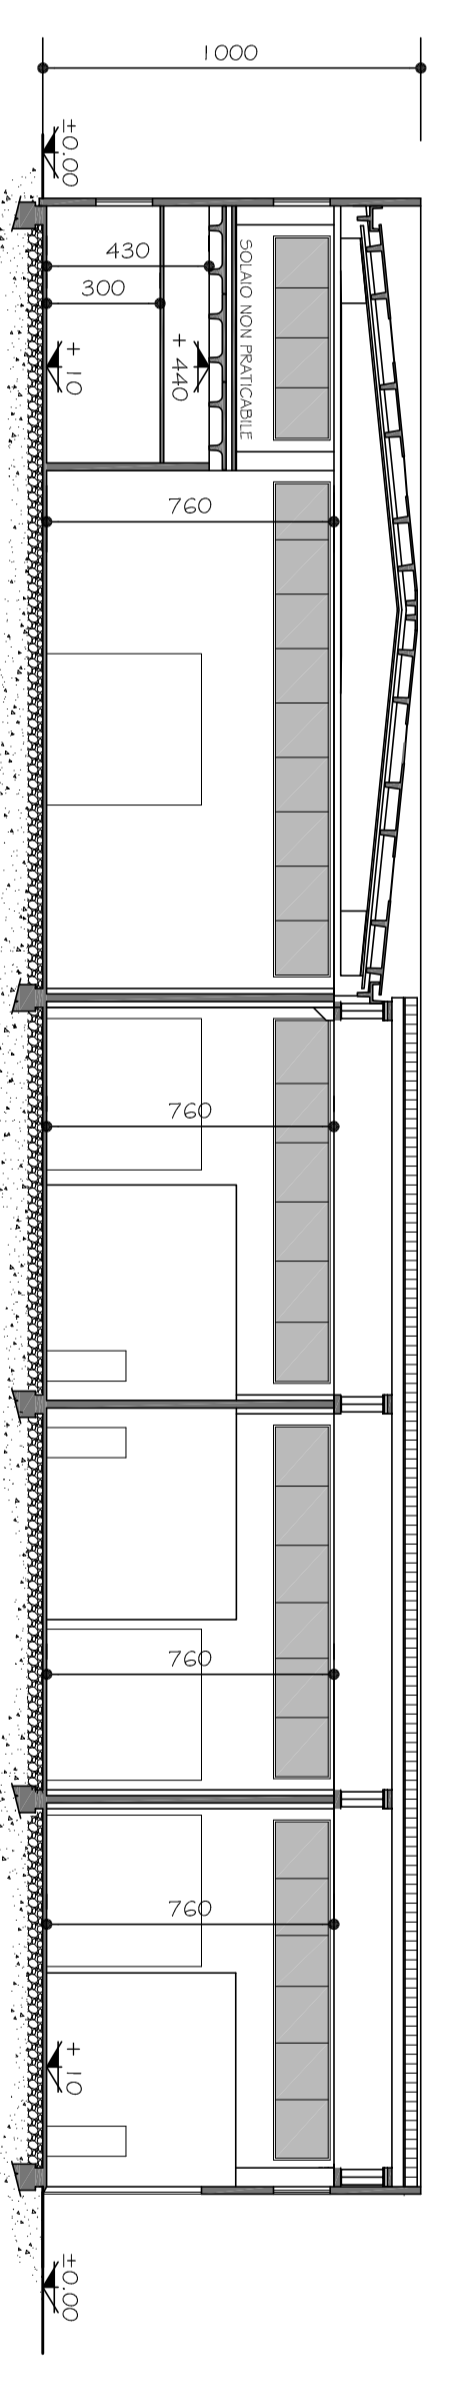

SEZIONE A-A

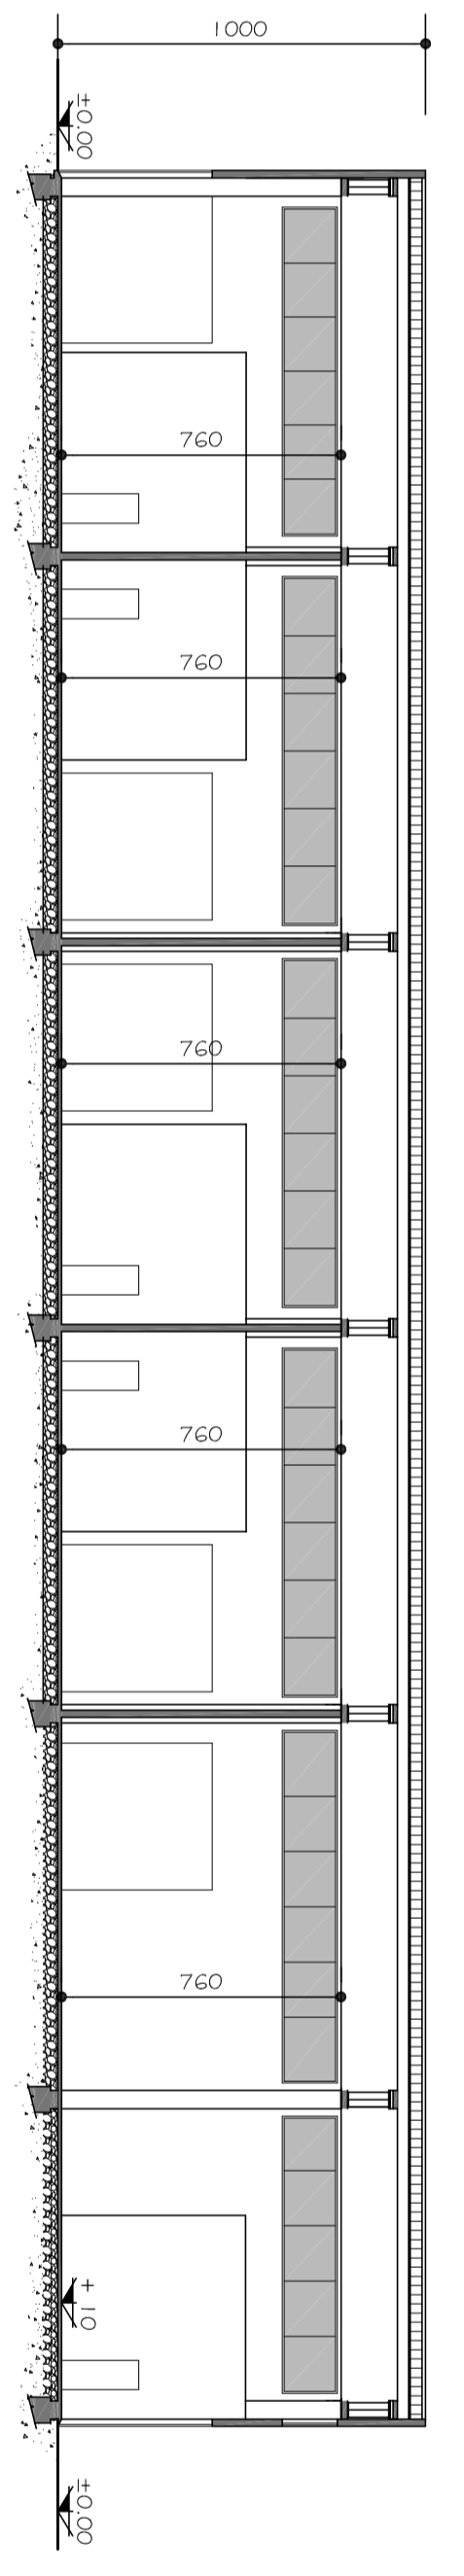

SEZIONE B-B

STUDIO TECNICO BIANCHI PROFESSIONISTI ASSOCIATI Via Garibaldi, 100 - 20121 Milano (MI) Tel. / Fax: 02.5320.1330 e-mail: studiobianchi.info@gmail.com		Progettata da TOP CENTER XX SETTEMBRE S.r.l. Via... 19 20139 Milano (MI)	
Progettato da PIANO ATTIVATIVO INDUSTRIALE Via... 19 20139 Milano (MI)		Tipologia TIPOLOGIA COSTRUTTIVA	
Scala 1:1.200		Foglio 4	
Data 8/1/2016			