


Comune di Pregnana Milanese

Piano di Zonizzazione Acustica

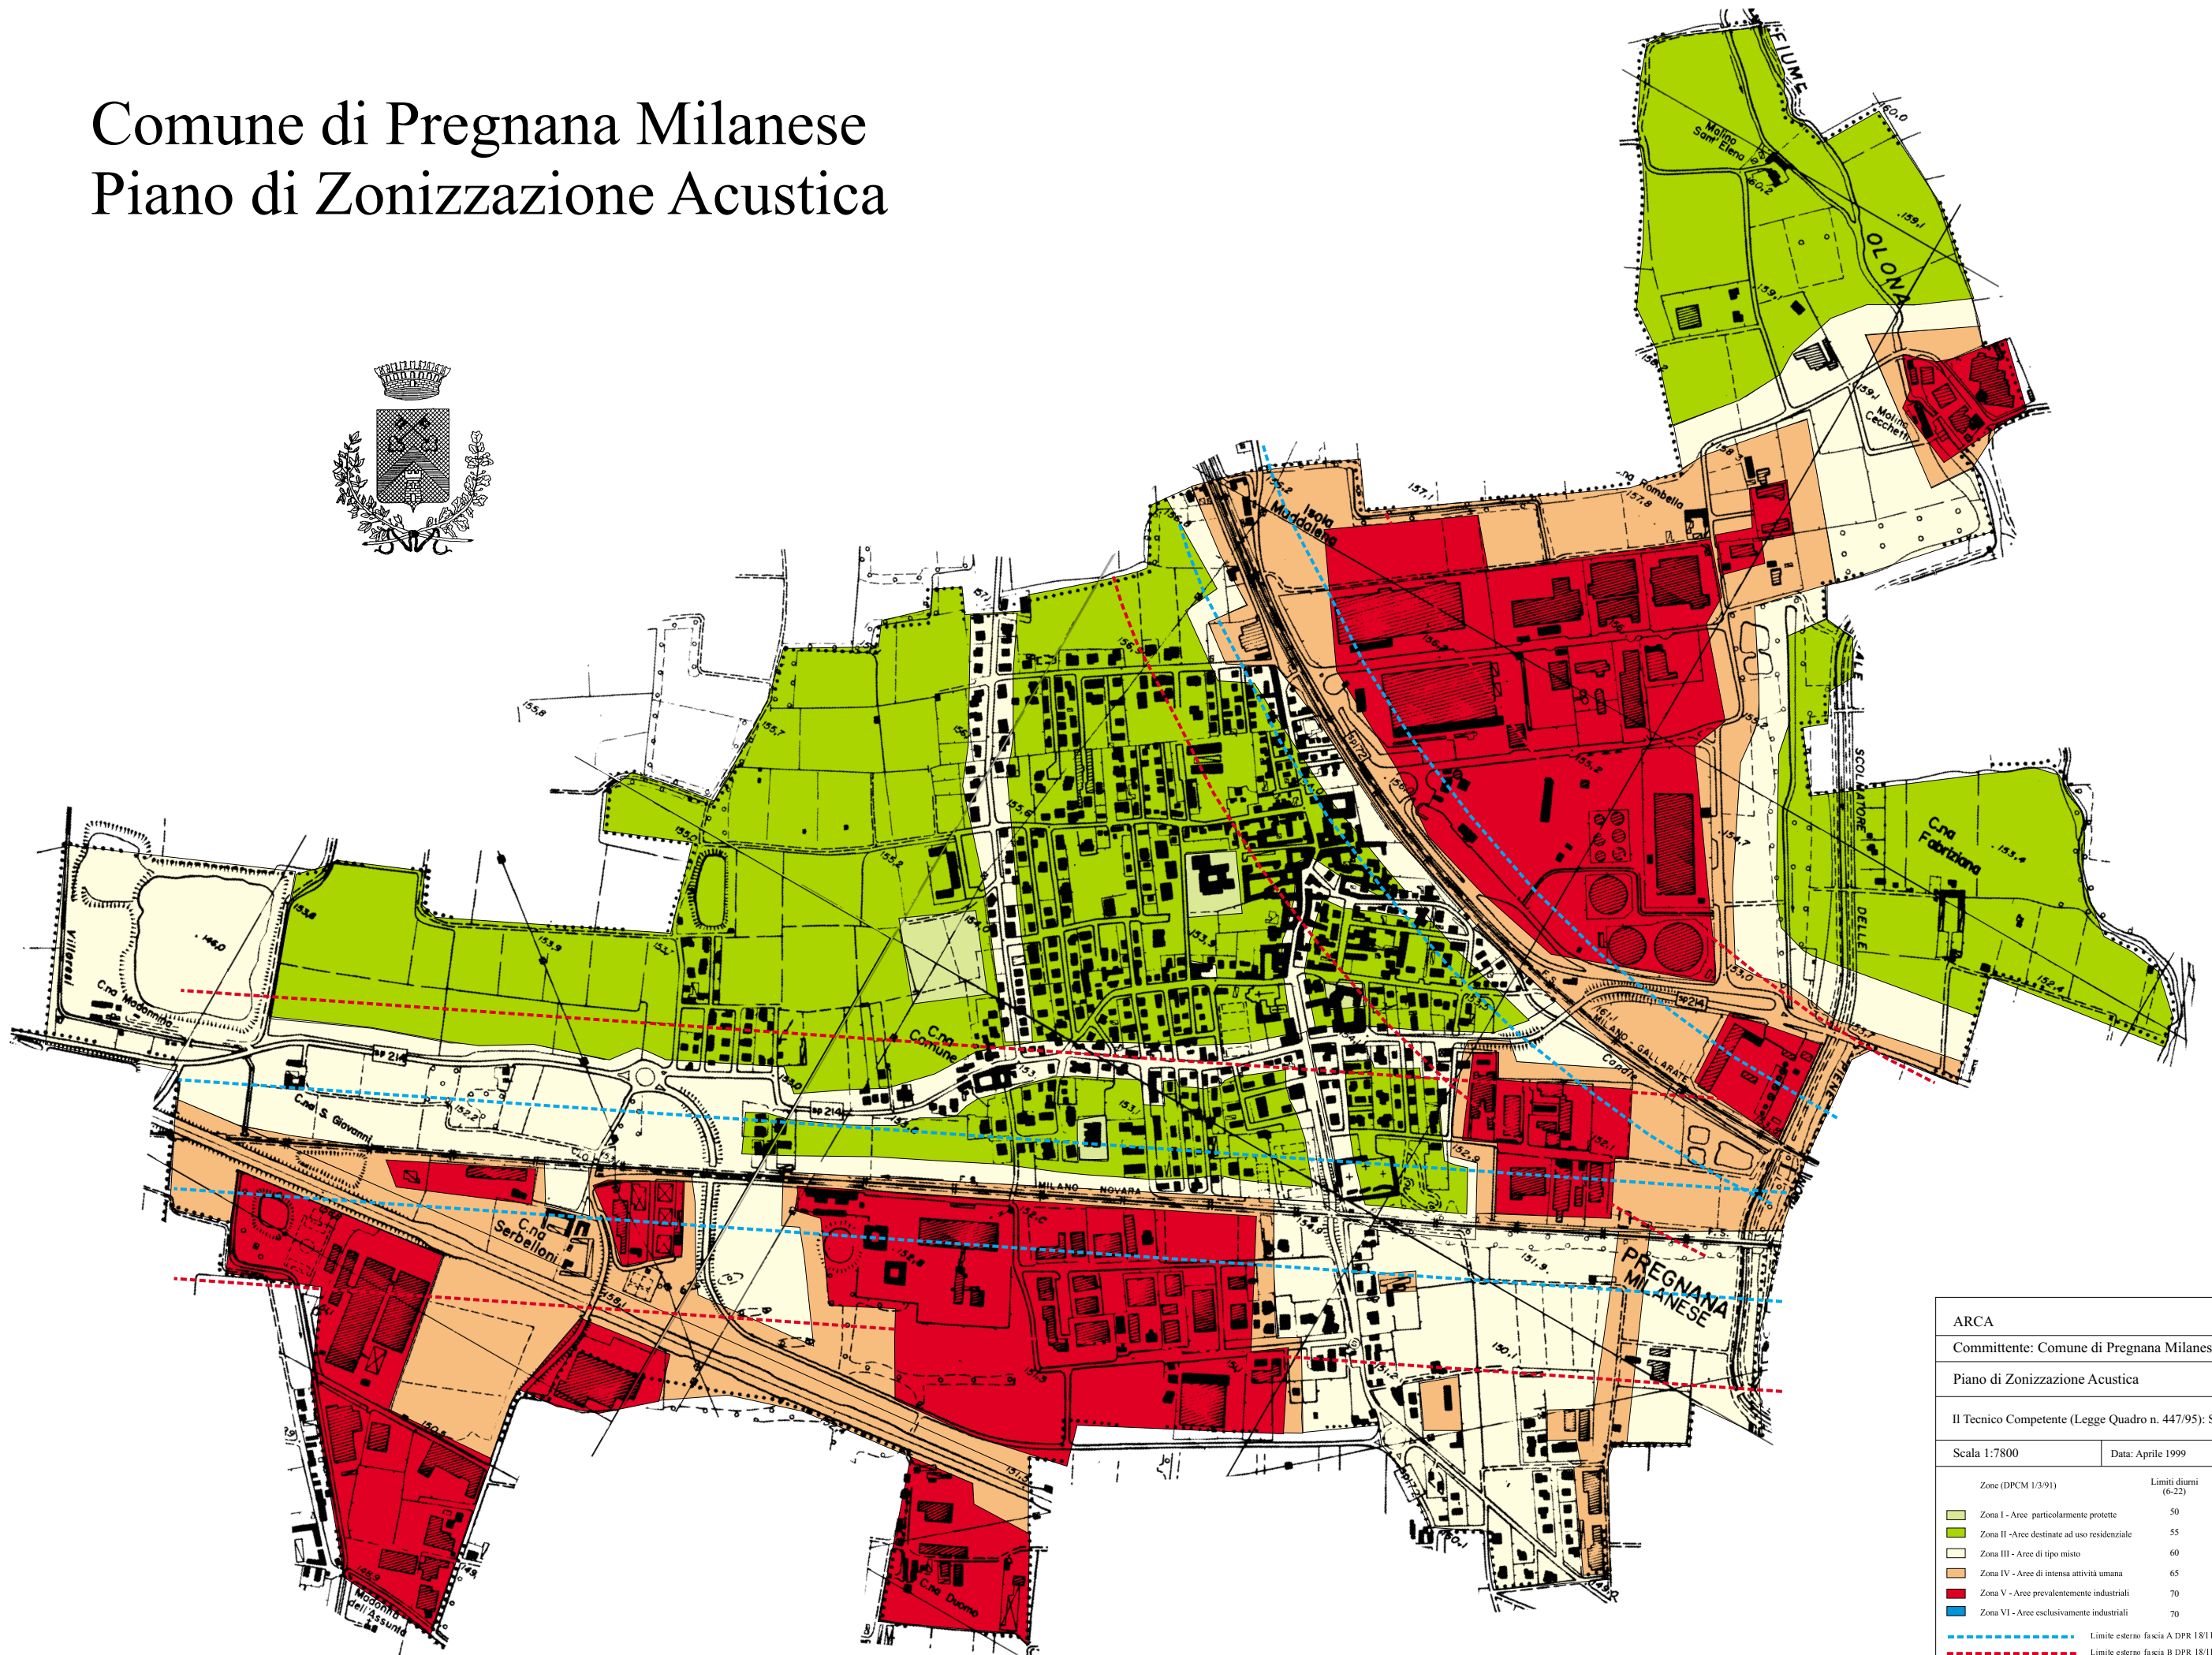

ARCA		
Committente: Comune di Pregnana Milanese (MI)		
Piano di Zonizzazione Acustica		
Il Tecnico Competente (Legge Quadro n. 447/95): Sergenti Marco		
Scala 1:7800	Data: Aprile 1999	
Zone (DPCM 1/3/91)	Limiti diurni (6-22)	Limiti notturni (22-6)
Zona I - Aree particolarmente protette	50	40
Zona II - Aree destinate ad uso residenziale	55	45
Zona III - Aree di tipo misto	60	50
Zona IV - Aree di intensa attività umana	65	55
Zona V - Aree prevalentemente industriali	70	60
Zona VI - Aree esclusivamente industriali	70	70
- - - - - Limite esterno fascia A DPR 18/11/98 n. 4/99		
- - - - - Limite esterno fascia B DPR 18/11/98 n. 4/99		