



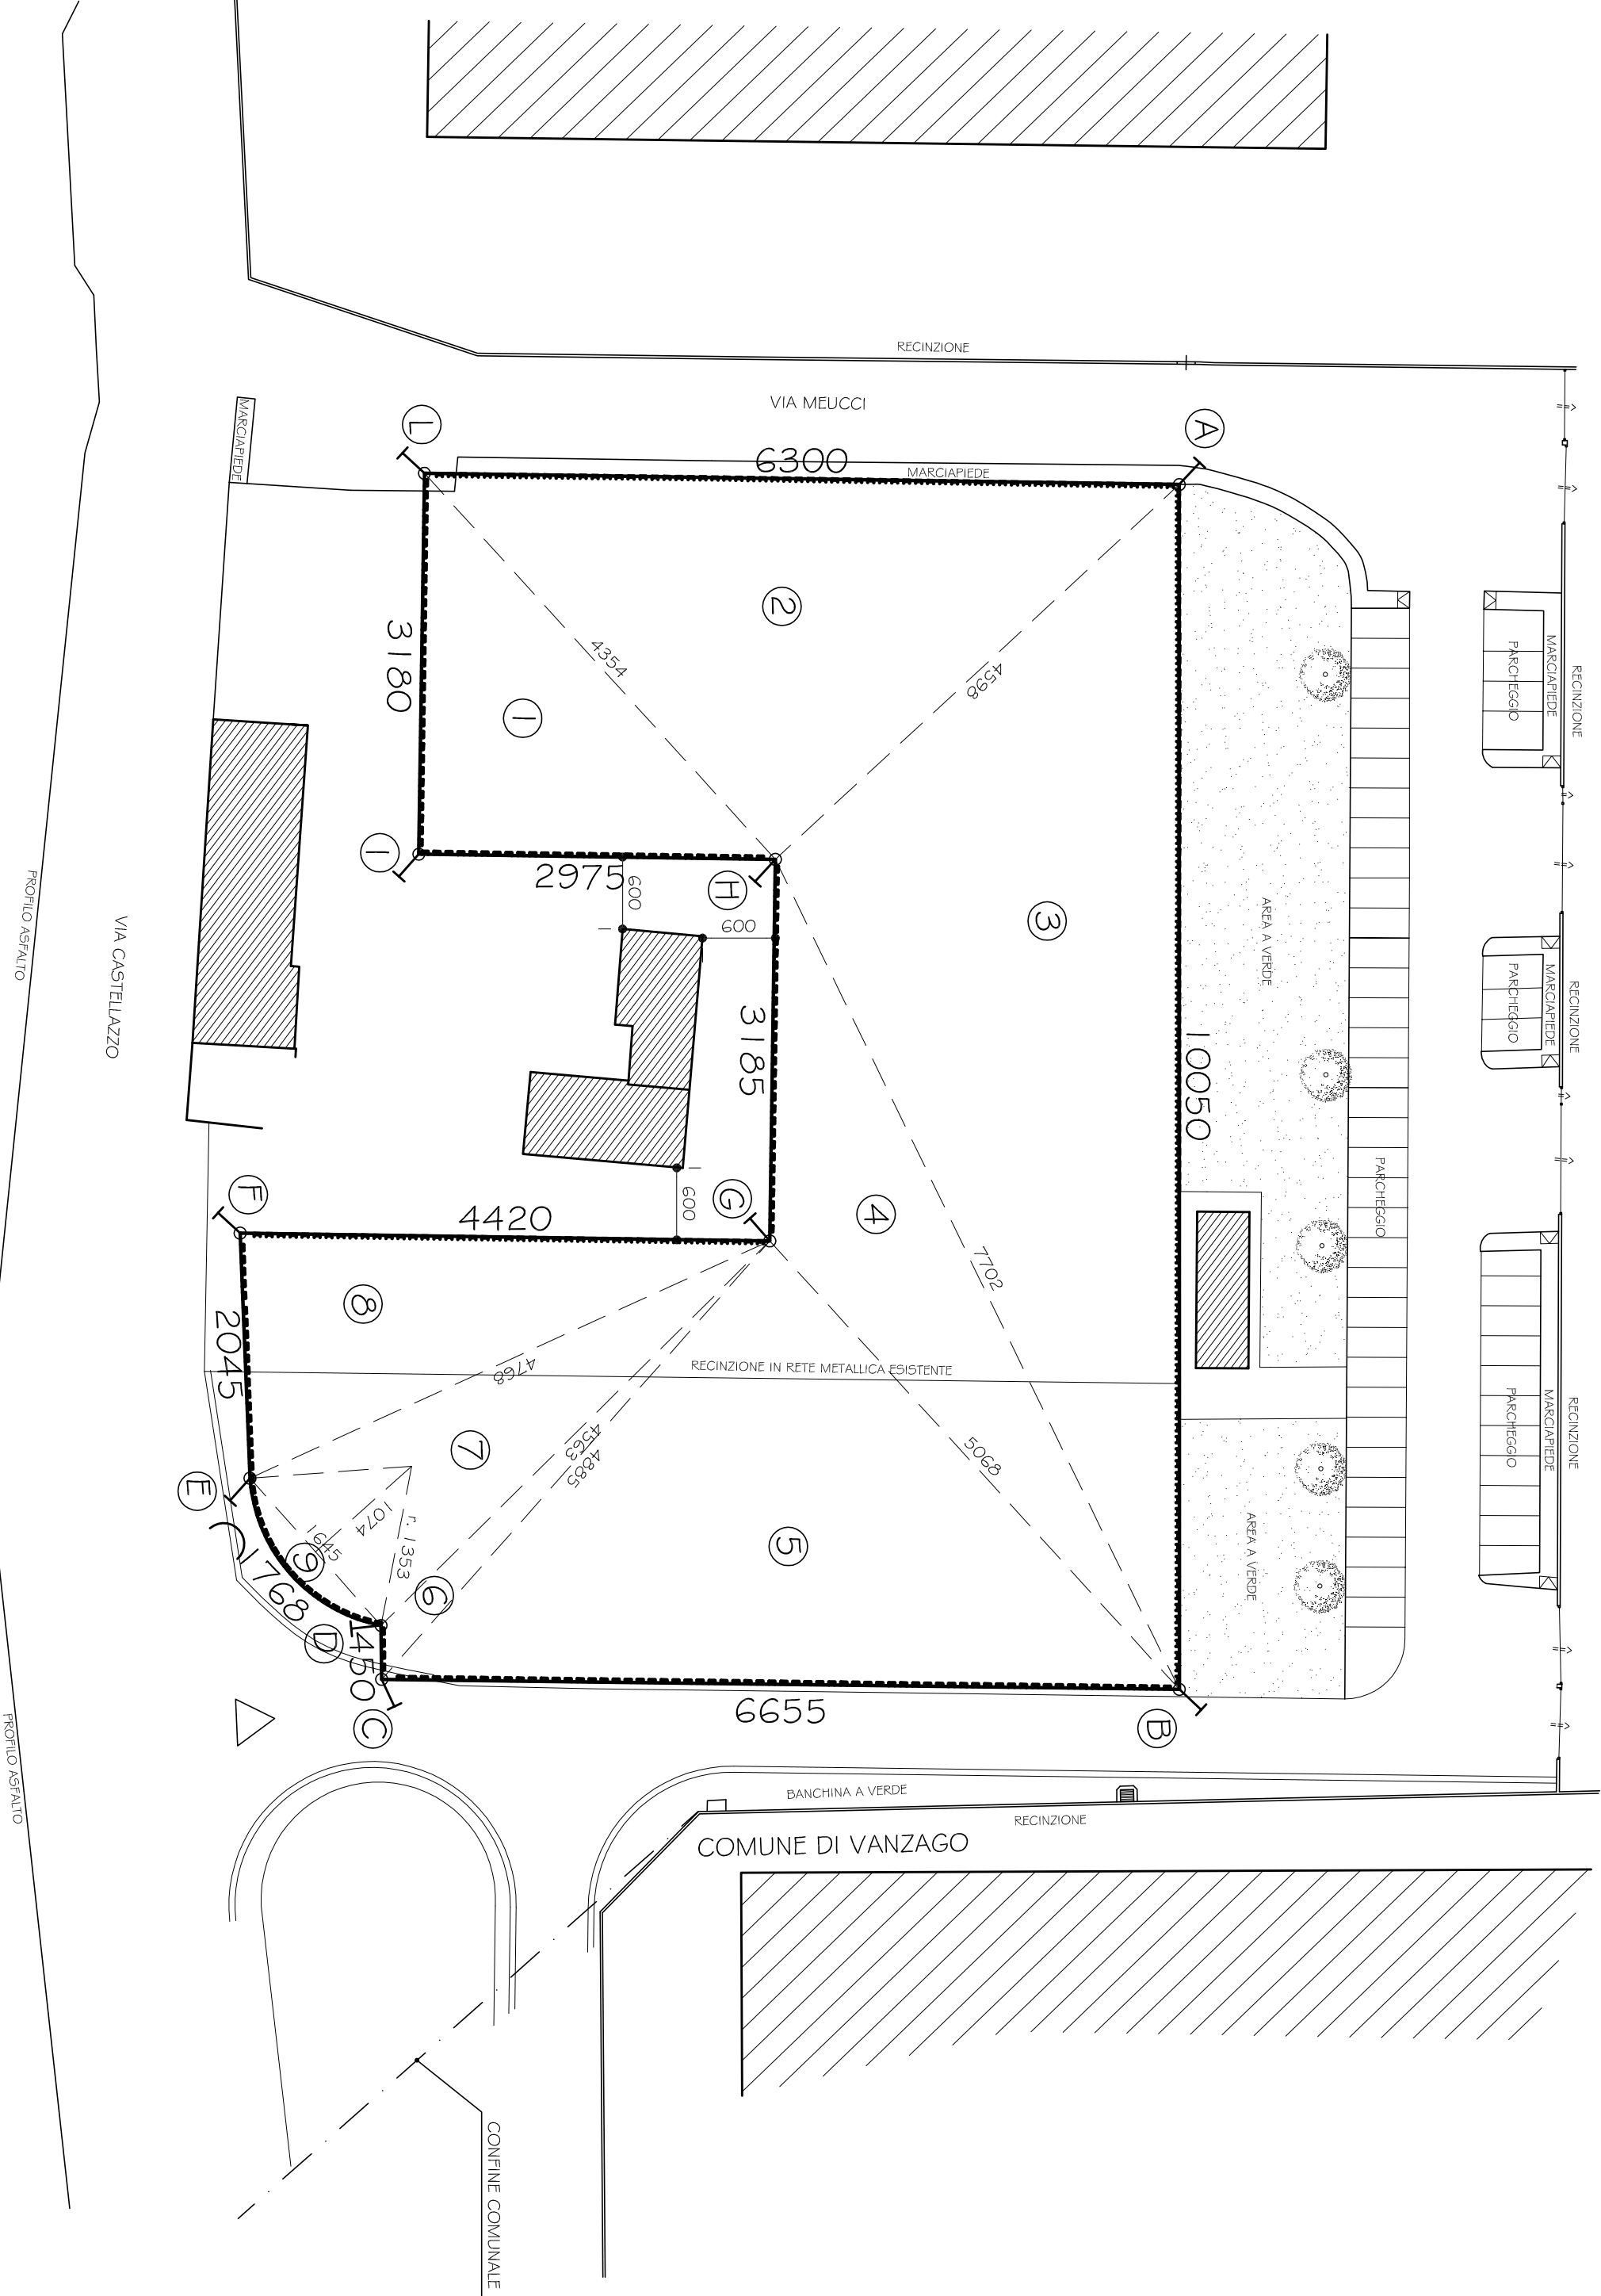

RILIEVO PLANIMETRICO
STATO DI FATTO

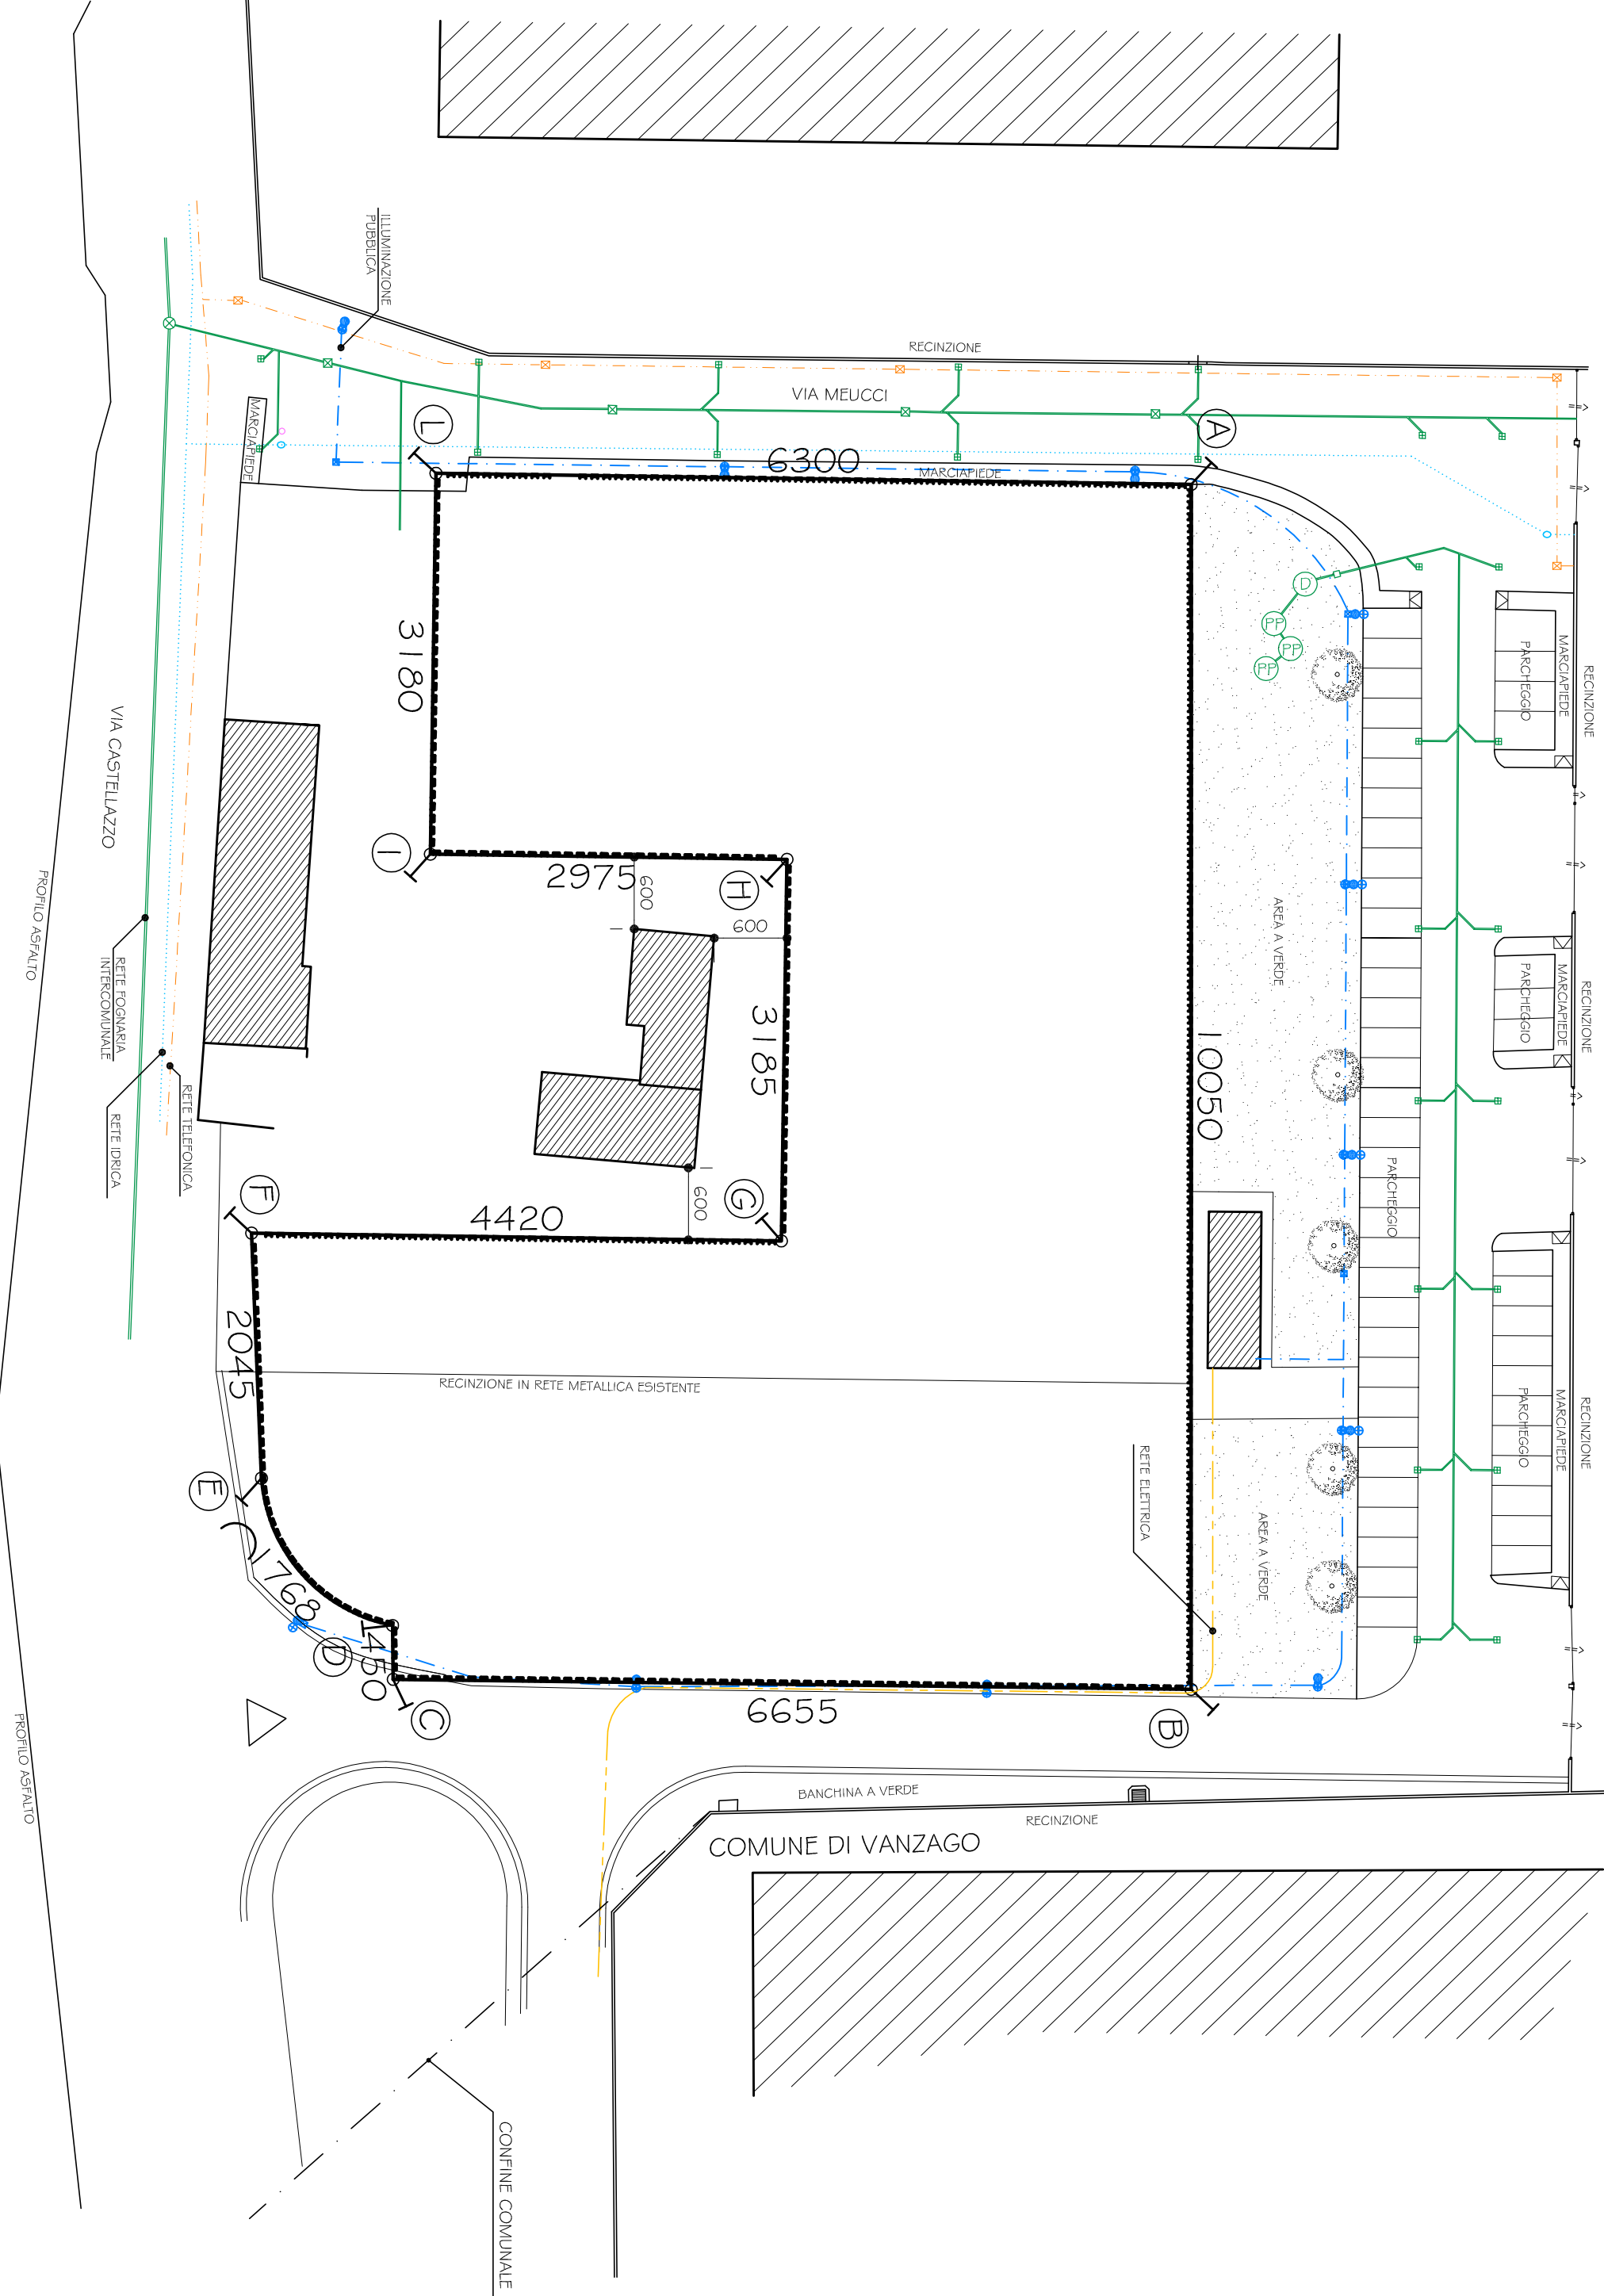

RILIEVO PLANIMETRICO
STATO DI FATTO

PERIMETRO PIANO ATTUATIVO
SUPERFICIE TERRITORIALE
COMPARTO PIANO ATTUATIVO

CALCOLO SUPERFICIE TERRITORIALE
(formula di Ettore)





ESTRATTO MAPPA
Foglio 344/352
Mappale 352/353/372



ESTRATTO P.G.T.

LEGENDA

- FOSSATI DA ACQUE REFE. BIANCO
- CANALIZAZIONE FOGNARIA
- RETE TECNICA
- RETE ENERGA
- RETE ILLUMINAZIONE PUBBLICA
- RETE ELETTRICA

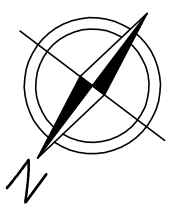

--	---	--	------------------	---