



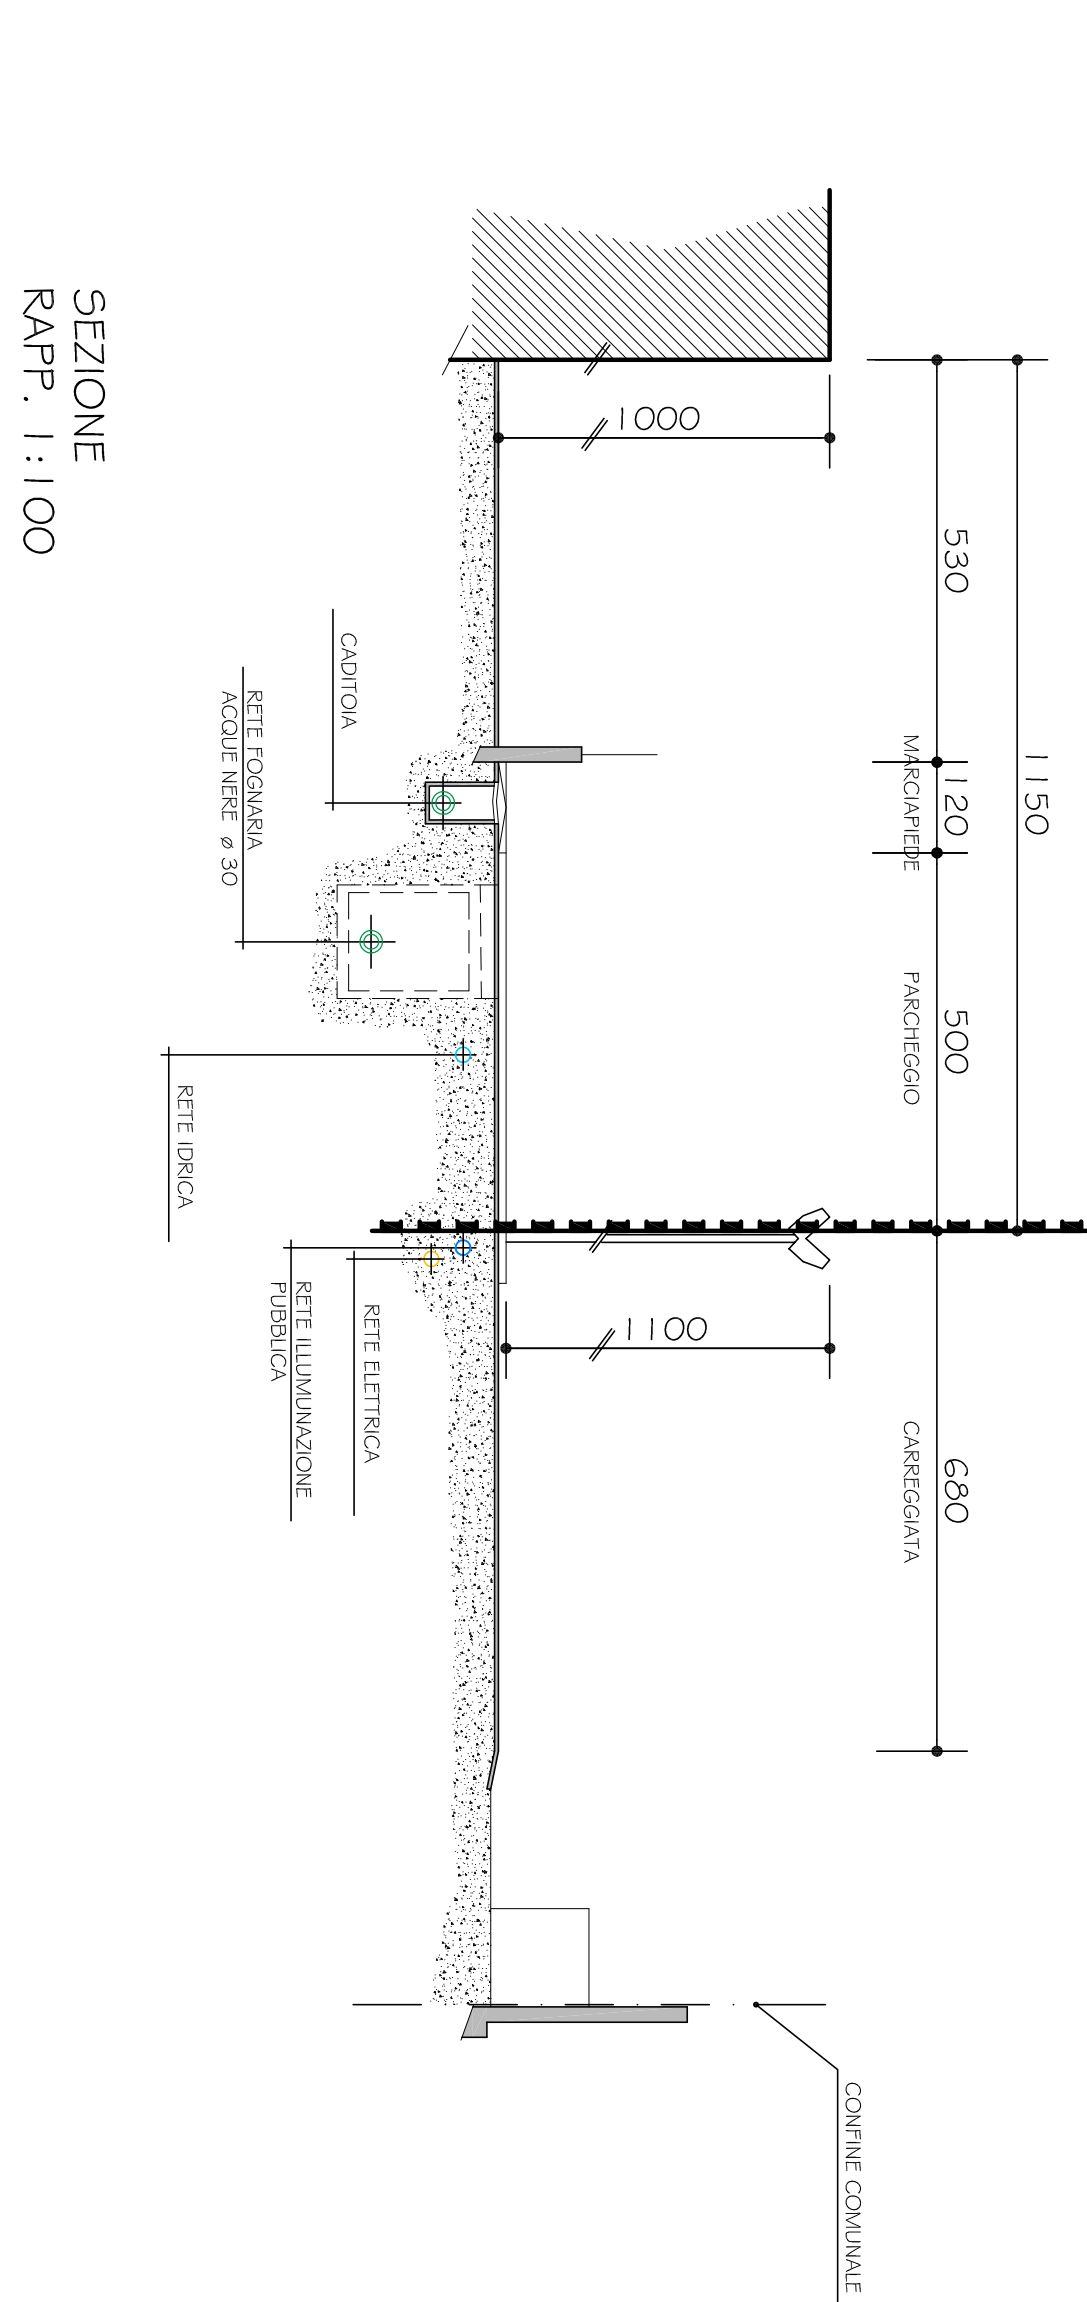


PLANIVOLUMETRICO

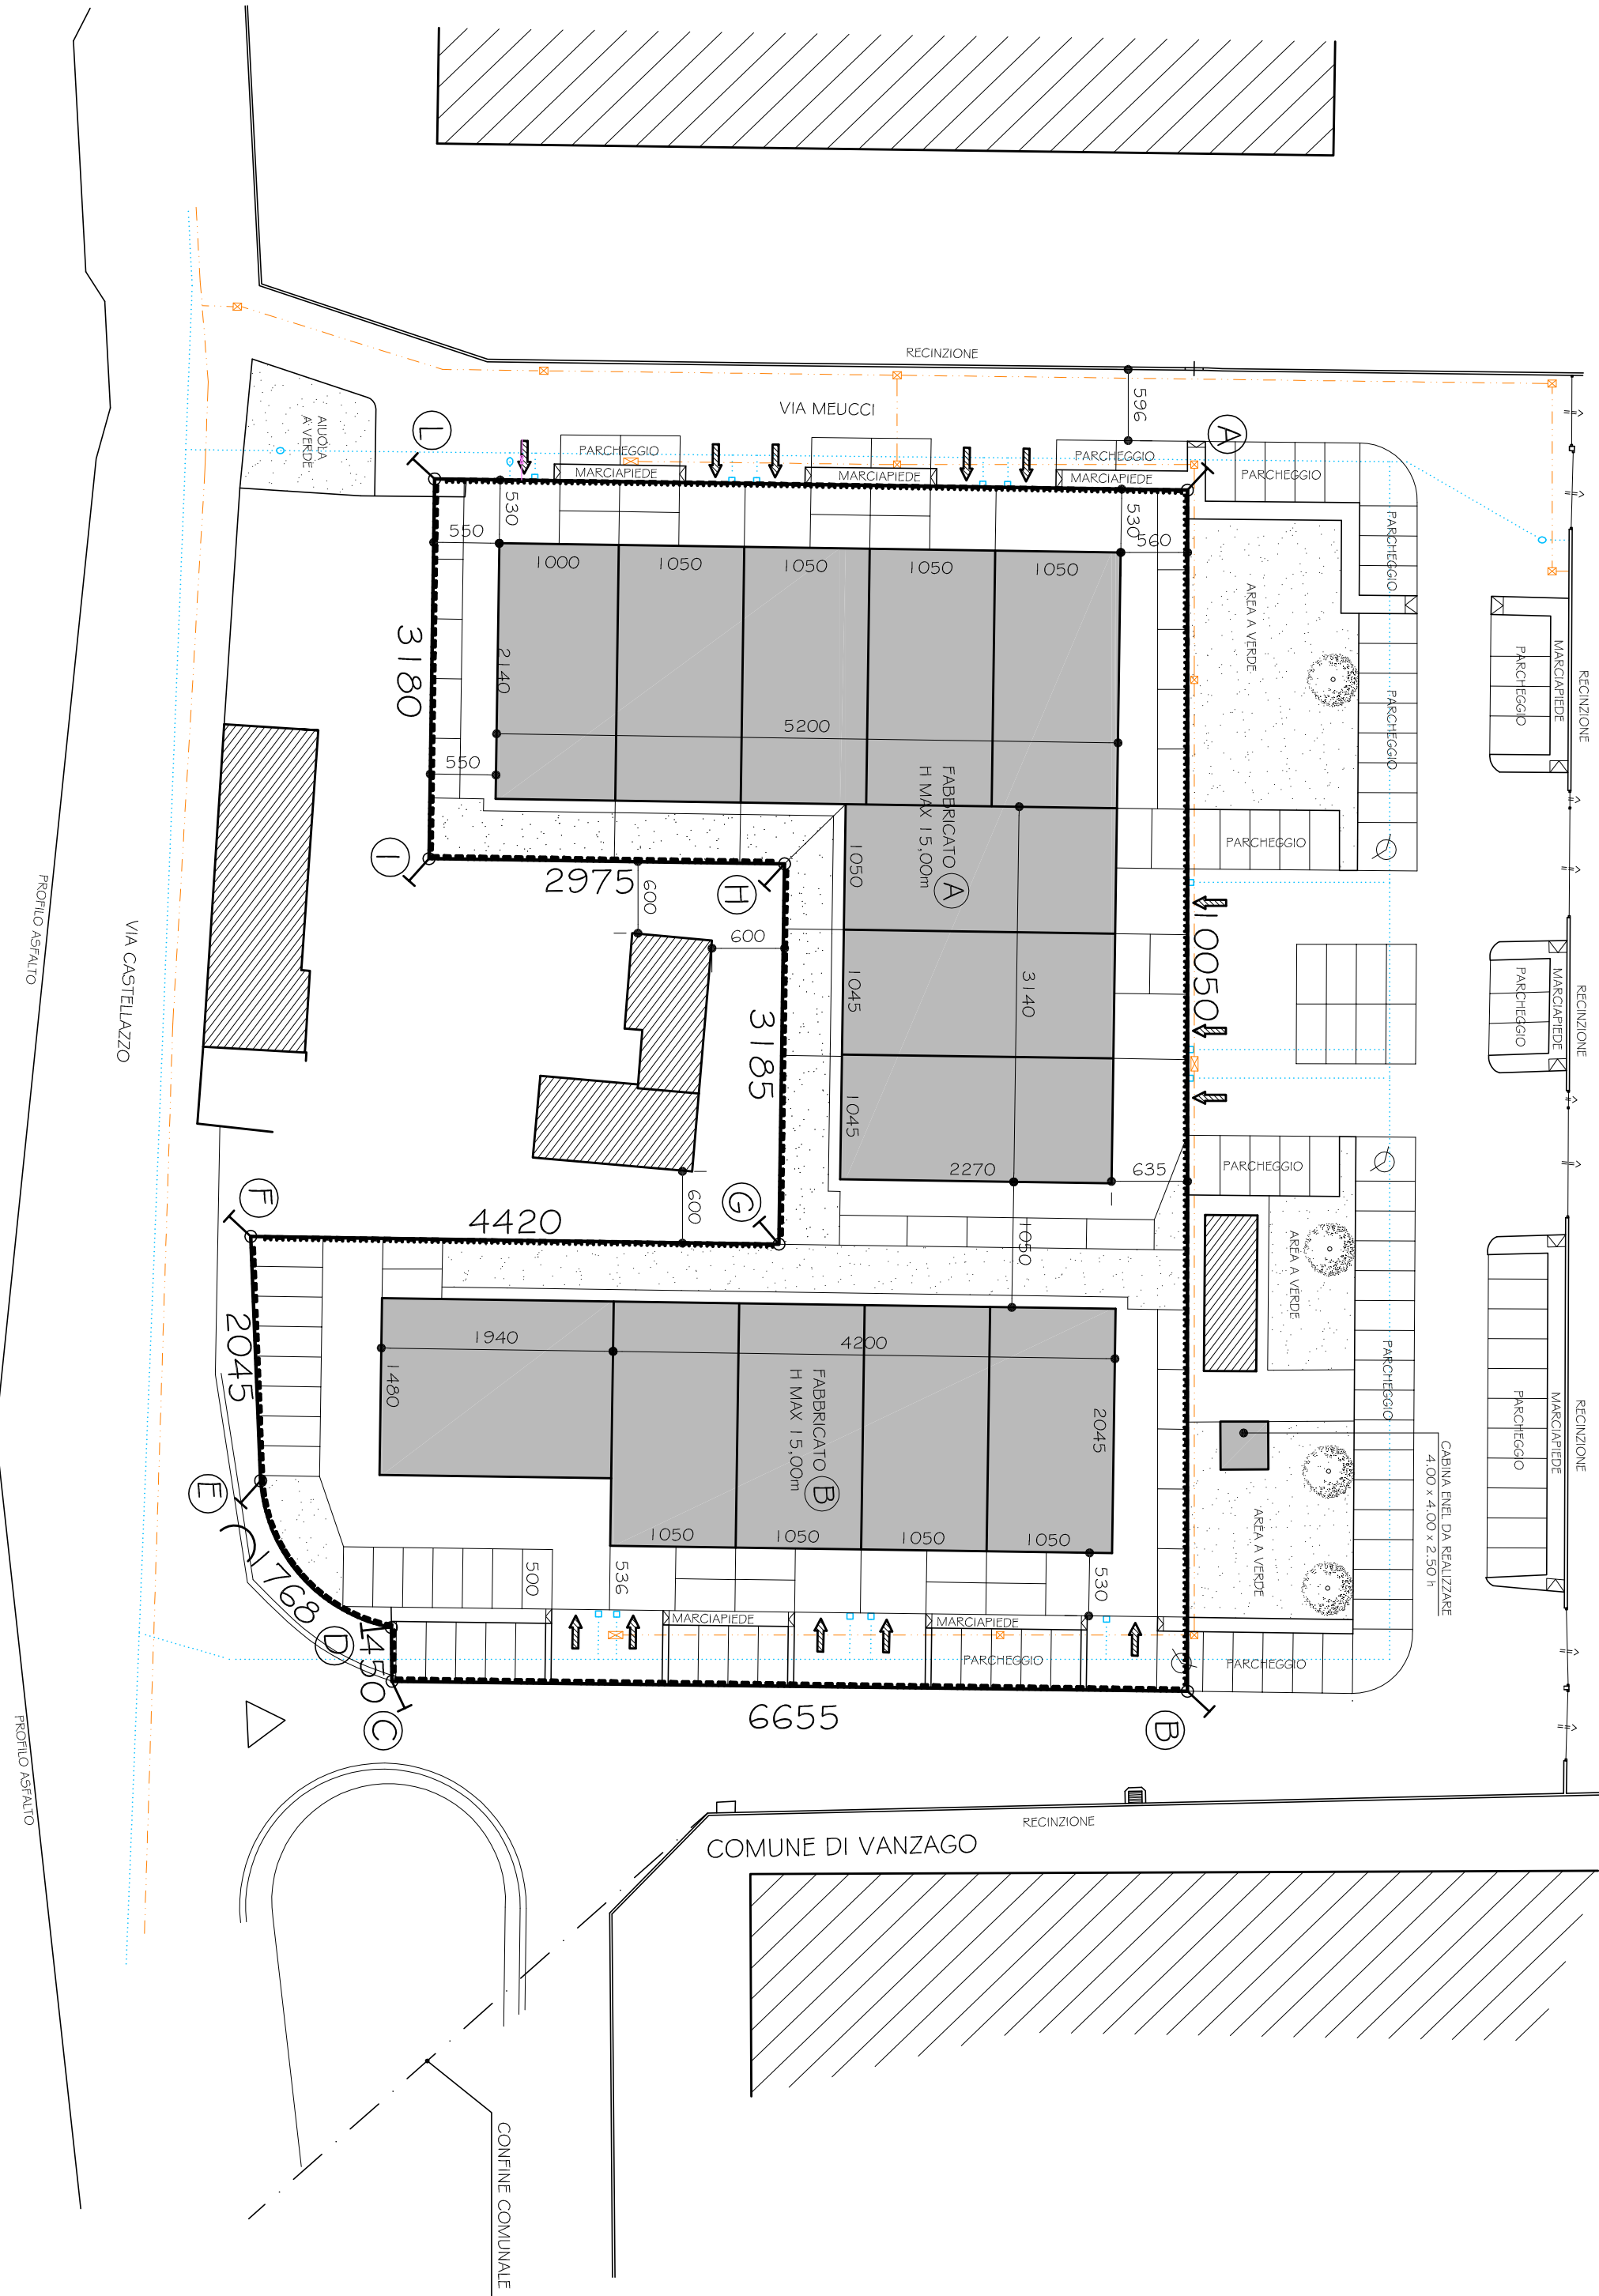


SEZIONE
RAPP. 1:100

LEGENDA INFRASTRUTTURE

- FOGNATURA (ACQUE NERE / BIANCHE)
- CANDELETTE FOGNATURA
- CADITOIE
- RETE ILLUMINAZIONE PUBBLICA
- RETE ELETTRICA
- RETE TELEFONICA
- RETE IDRICA
- ACCESSO
- RACCORDO MASCHAFITE
- VERDE PIANTUMATO (Pianta medio alto)

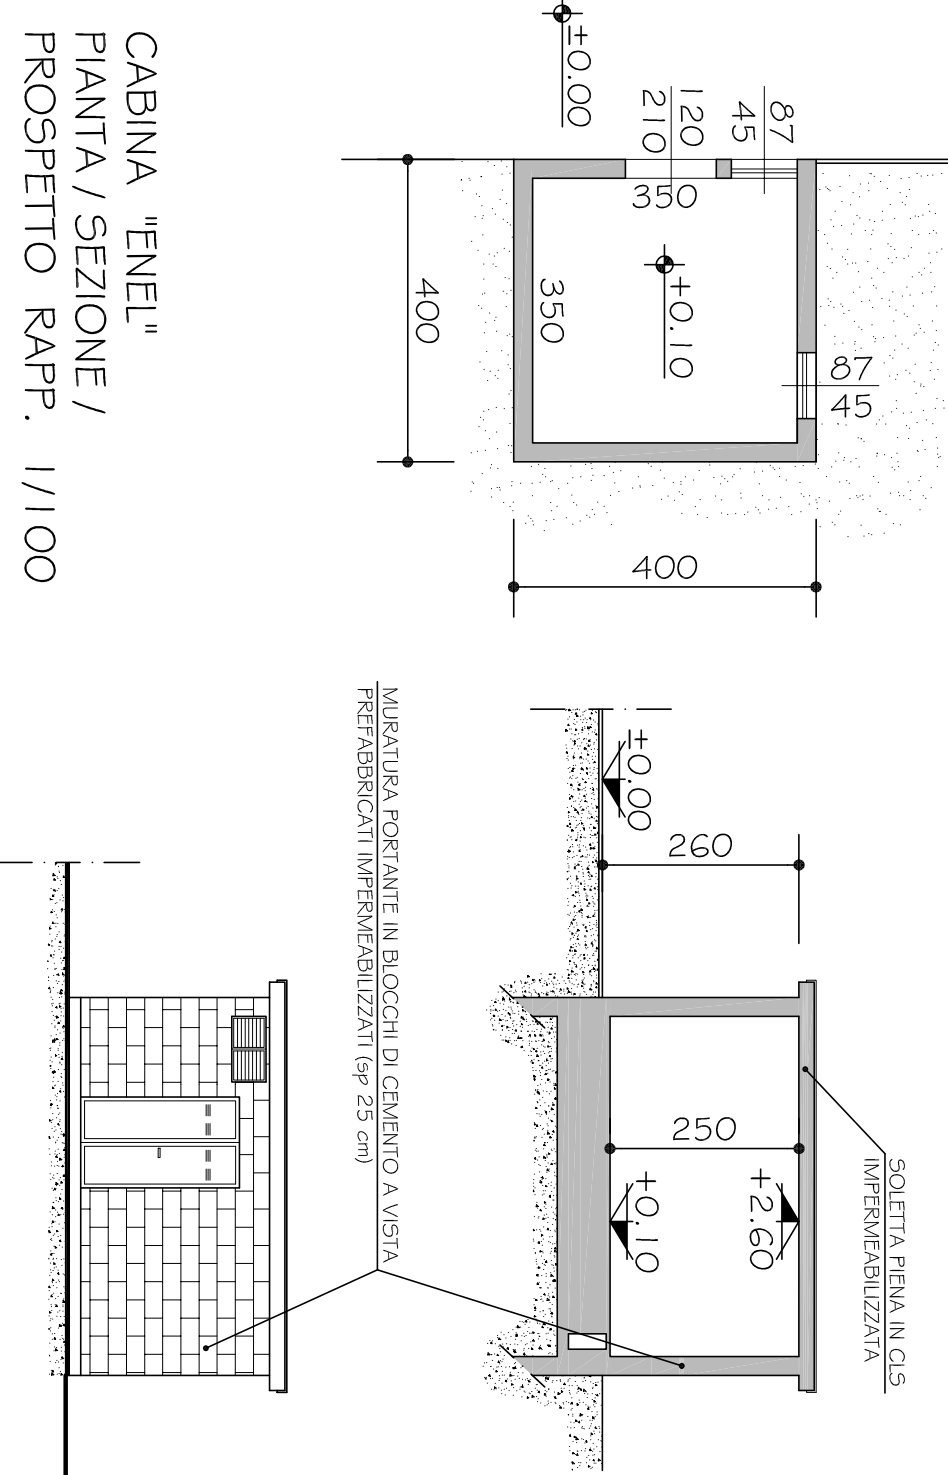

CABINA "ENEL"
PIANTA / SEZIONE /
PROSPETTO RAPP. 1/100

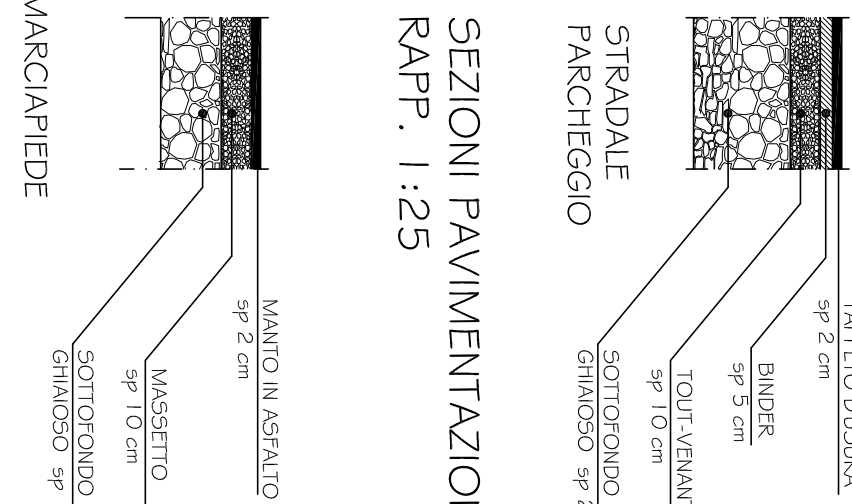

SEZIONI PAVIMENTAZIONE
RAPP. 1:25







3