



Studio Valz Gris  
Bielva - via Repubblica 41  
Milano - via Lepetit 8


|                    |  |
|--------------------|--|
| <b>Committente</b> | Comune di Pregnana Milanese (MI)   |
| <b>Sito</b>        | Via Vittorio Emanuele II, 2, 20010 Pregnana Milanese (MI)  |
| <b>Titolo</b>      | IM D Disposizione pozzi geotermici   |
| <b>Oggetto</b>     | Progetto di riqualificazione energetica degli impianti termici della Scuola Primaria Elementare "A. Manzoni" |
|                    | Cod. <b>TAV.04</b>   |

| Revisioni | N | Descrizione | Data | Il progettista |
|-----------|---|-------------|------|----------------|
|           |   |             |      |                |
|           |   |             |      |                |

Note

www.studioingvalzgris.it - www.riqualificazioni.it - valzgris@riqualificazioni.it - p.iv 01534390024

# STATO IN PROGETTO PLANIMETRIA PIANO TERRA

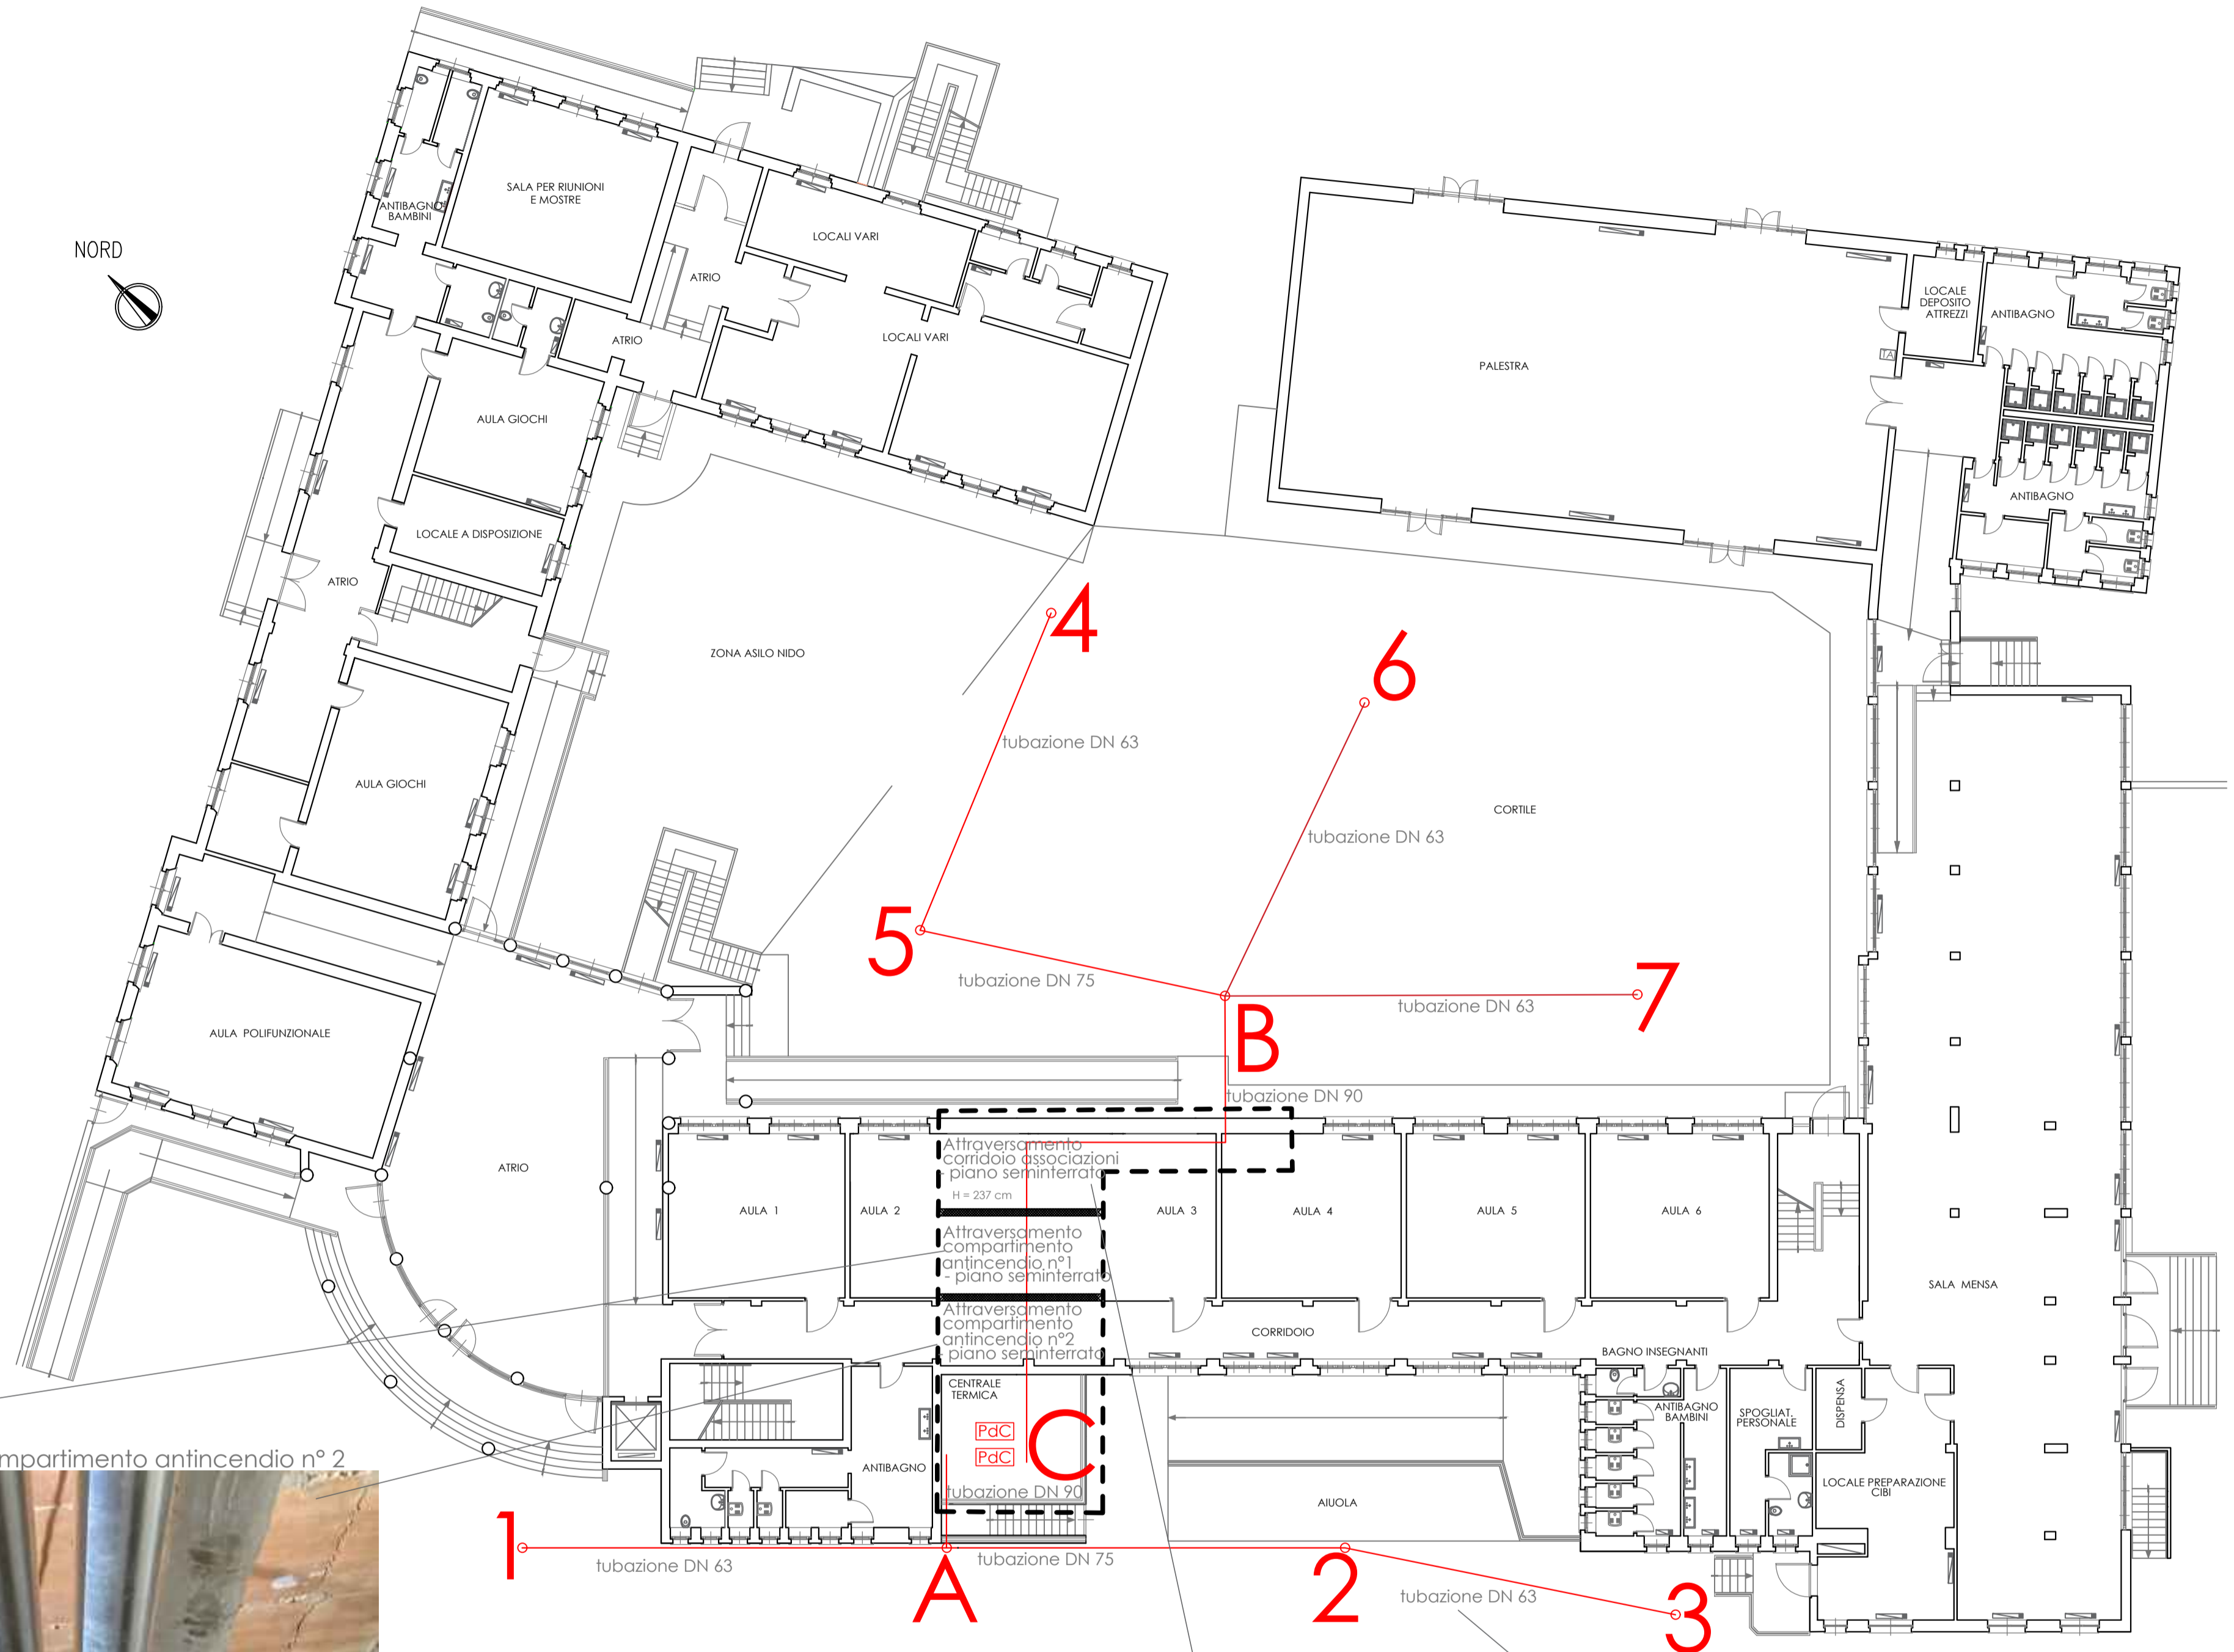

| CARATTERISTICHE APPARECCHIATURE |   |
|---------------------------------|---|
| <b>PdC</b>                      | POMPA DI CALORE<br>tipo acqua/acqua ad alta temperatura; potenza termica nominale 150 kW          |
| <b>1-7</b>                      | PUNTI DI TRIVELLAZIONE PER POZZI GEOTERMICI<br>sonde geotermiche a doppia U a profondità 80 metri |
| <b>A - B</b>                    | PUNTI PER COLLETTORI MAGGIORI PER INGRESSO NELL'EDIFICIO  |
| <b>C</b>                        | POSIZIONE CENTRALE TERMICA al piano seminterrato  |

| LEGENDA COLORI |                   |
|----------------|-------------------|
|                | OPERE IN PROGETTO |
|                |                   |
|                |                   |

Compartimento antincendio n° 1



Compartimento antincendio n° 2



Corridoio aule associazioni



Corridoio di passaggio esterno accanto alla centrale termica

