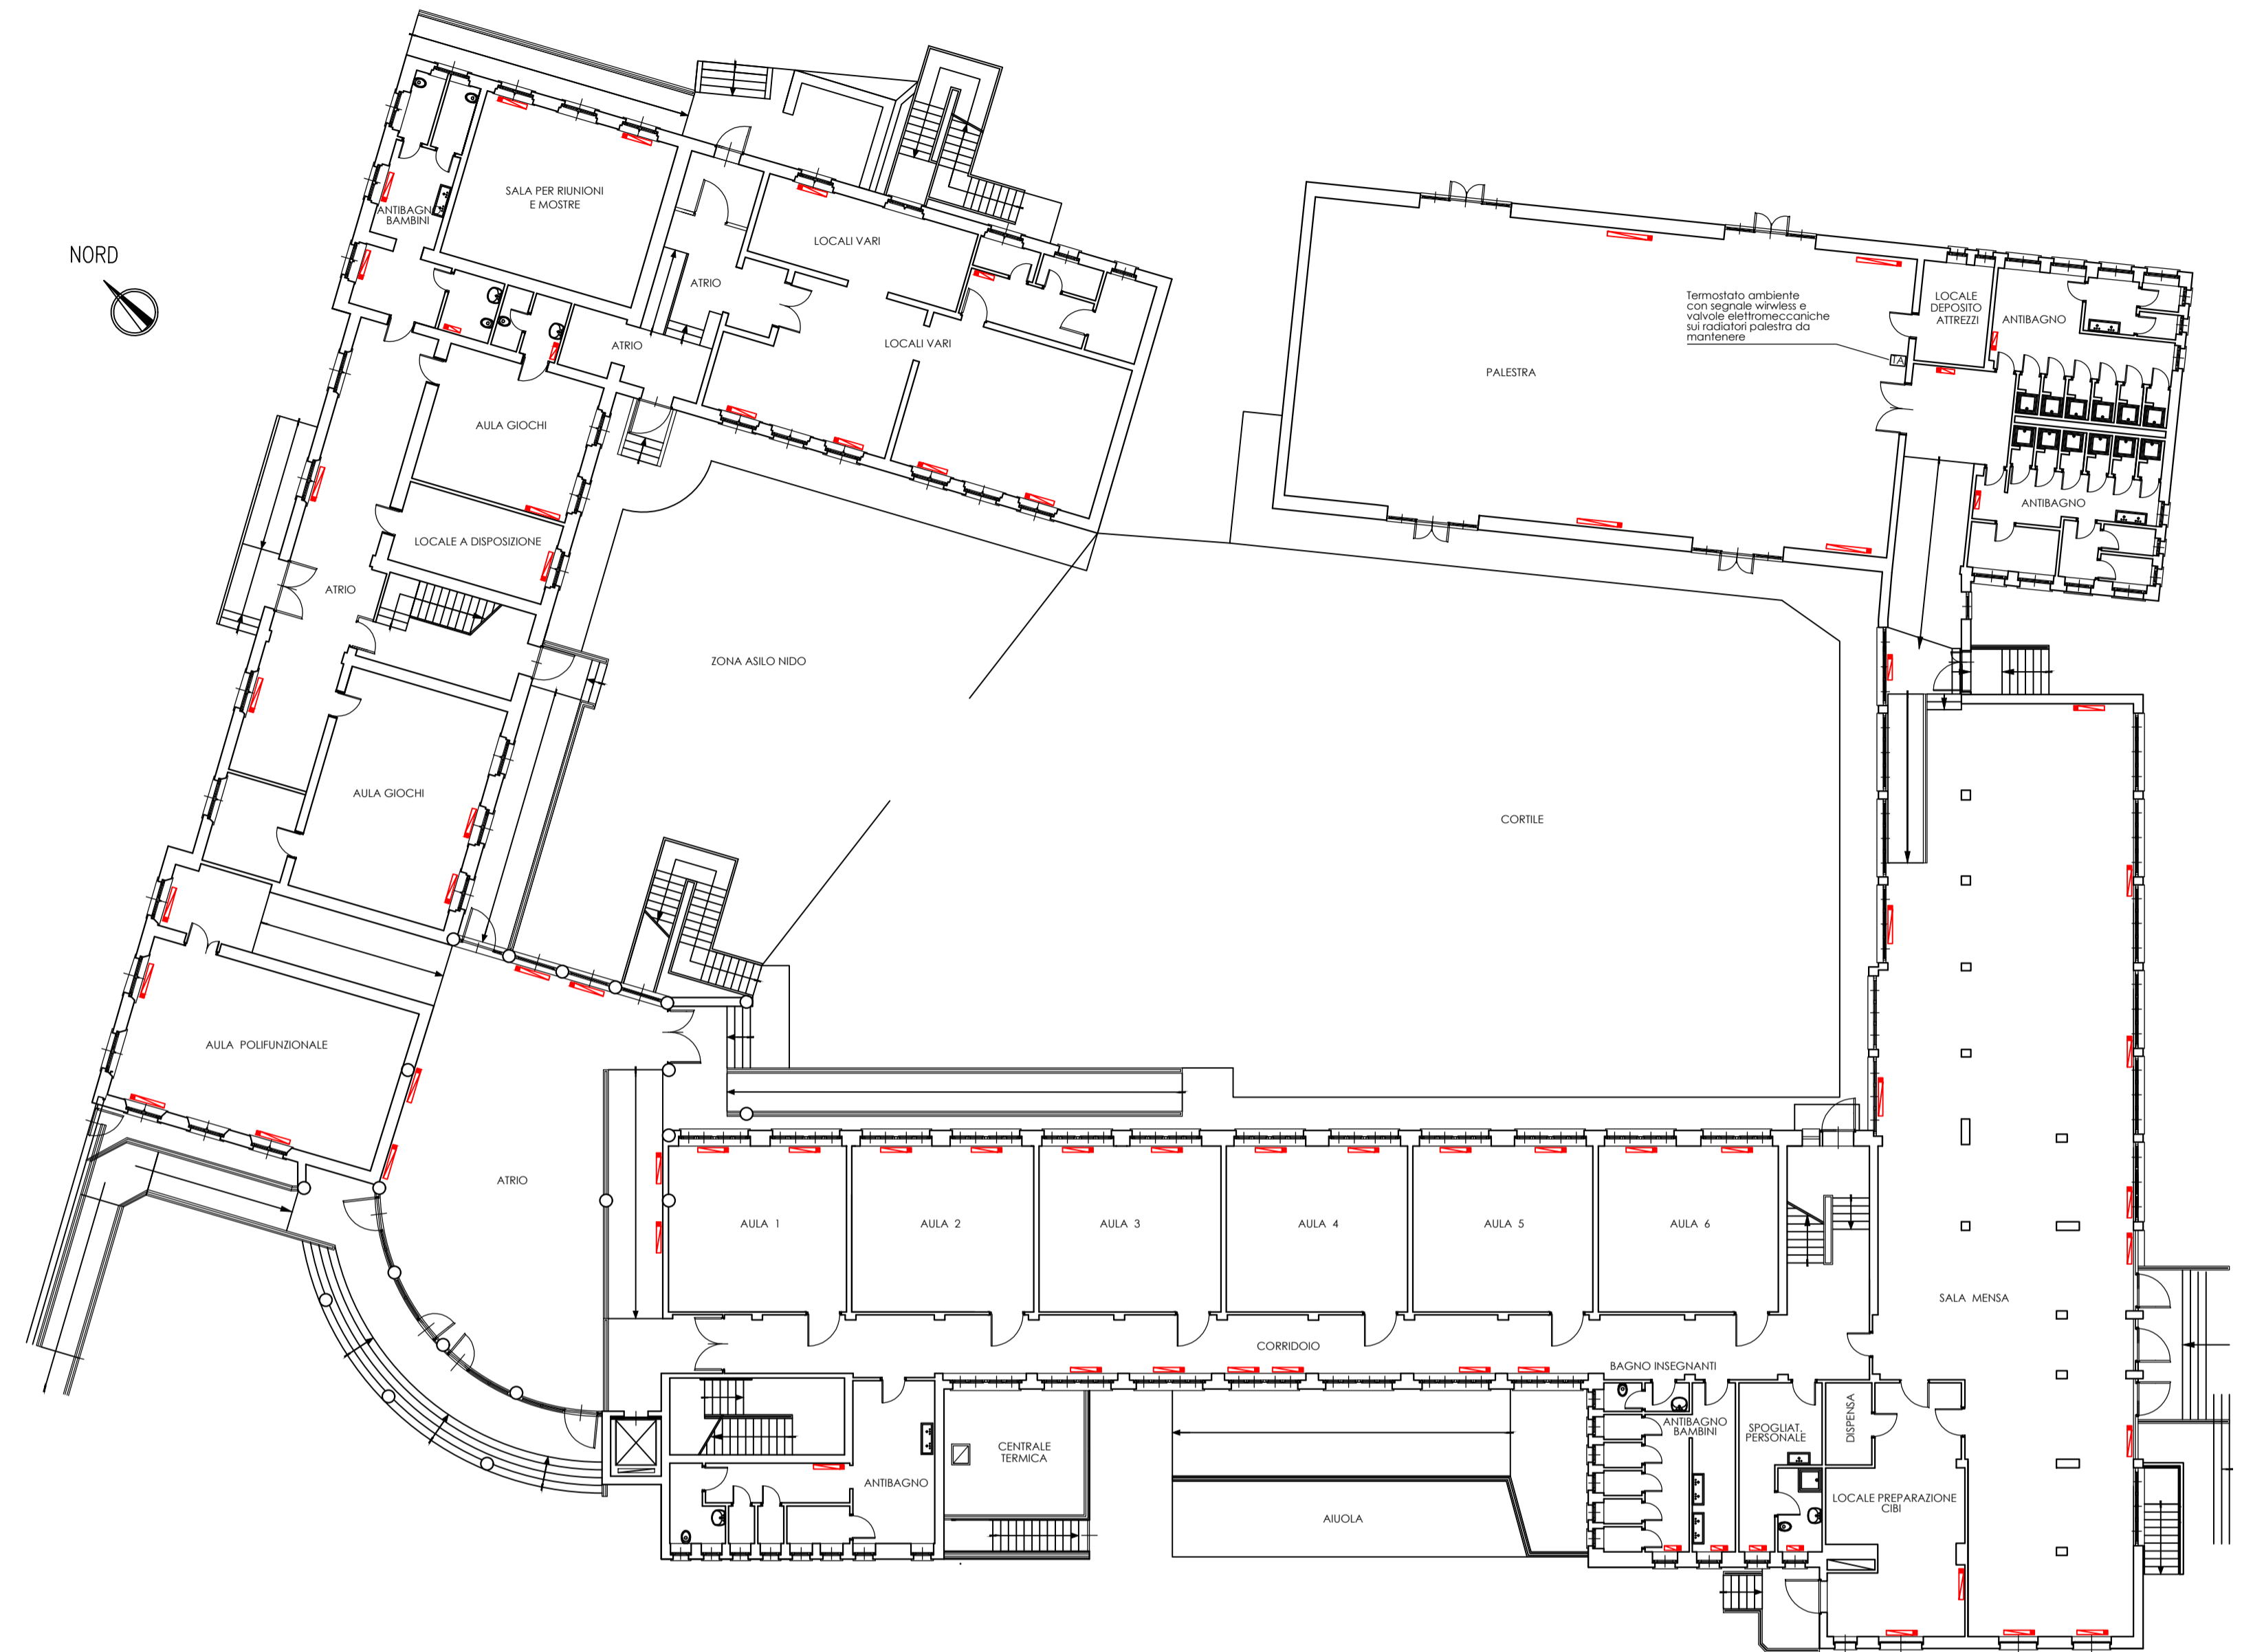

 Studio Valz Gris Biella - via Repubblica 41 Milano - via Lepetit 8	<b>Committente</b>	Comune di Pregnana Milanese (MI)	<b>TAV.05</b>  <b>1:200</b>	
	<b>Sito</b>	Via Vittorio Emanuele II, 2, 20010 Pregnana Milanese (MI)		
	<b>Titolo</b>	IM V1 Installazione valvole termostatiche - PS e PT		
	<b>Cod.</b>			
	<b>Oggetto</b>	Progetto di riqualificazione energetica degli impianti termici della Scuola Primaria Elementare "A. Manzoni"		
<b>Revisionsi</b>	<b>N</b>	<b>Descrizione</b>	<b>Data</b>	<b>Il progettista</b>
<b>Note</b>				
www.studioingvalzgris.it - www.riqualificazioni.it - valzgris@riqualificazioni.it - p.tv 01534390024				

# STATO IN PROGETTO

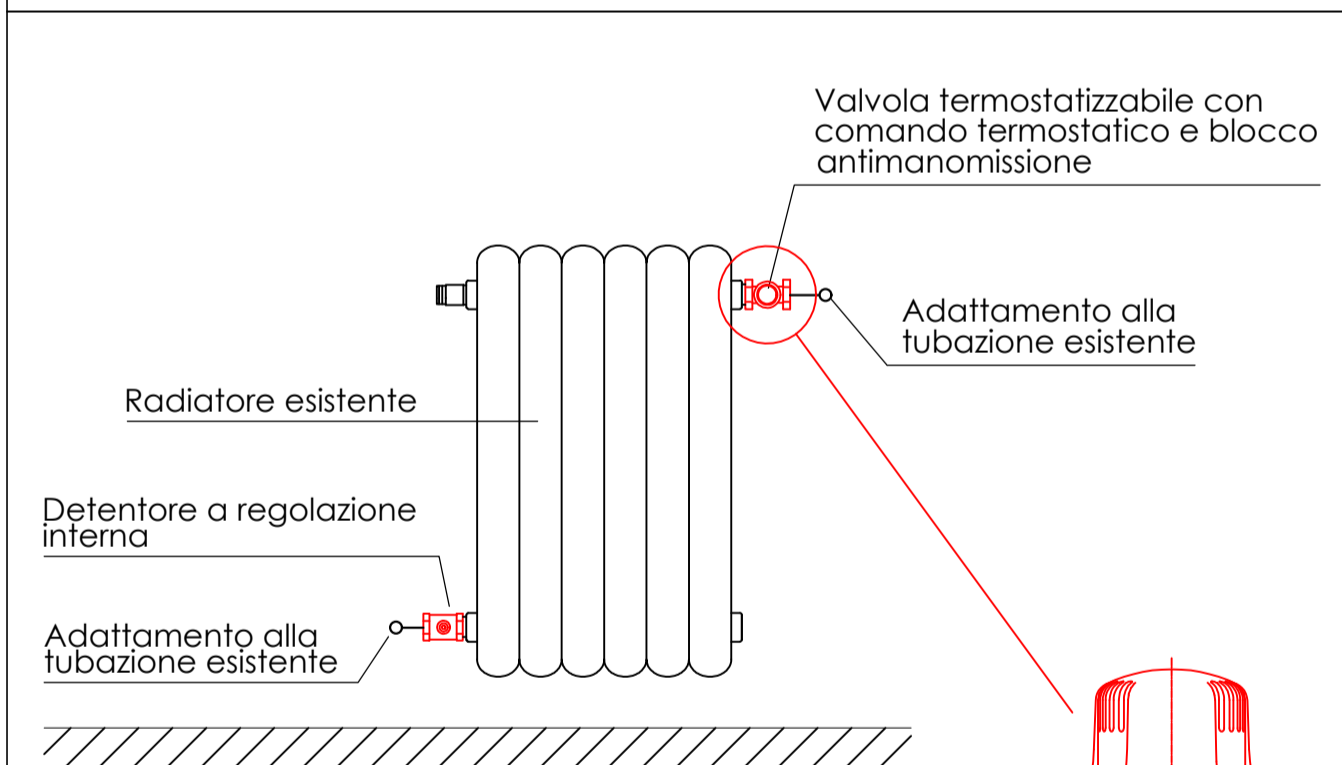
# PLANIMETRIA PIANO TERRA



## SIMBOLOGIA

	Radiatore esistente per installazione di valvola termostattizzabile con comando termostatico dotato di dispositivo antimanomissione e sostituzione di detentore - Attacco 1/2"
---	--

### ADATTAMENTO DEL RADIATORE ESISTENTE ALLA NUOVA COMPONENTISTICA



### NOTA:

I comandi termostatici vanno installati in posizione orizzontale.  
L'elemento sensibile dei comandi termostatici non deve essere installato in nicchie, cassonetti, dietro tendaggi oppure all'esposizione diretta dei raggi solari che ne falserebbero le indicazioni.

DISEGNO VALIDO ESCLUSIVAMENTE AI FINI DEGLI IMPIANTI MECCANICI

# PLANIMETRIA PIANO SEMINTERRATO

