


Interventi Strutturali			
ID	Luogo	Descrizione	ID Criticità
IS01	Varese - Milano	Vasca di laminazione 1'500'000 m3 Ponte Gurone	Po01 – Po02 – Po03
IS02	Lezza	Vasca di laminazione 1'100'000 m3 Nerviano	Po01 – Po02 – Po03
IS03	Gorla Maggiore – Solbiate Olona	Vasca di laminazione 550'000 m3 Gorla	Po01 – Po02 – Po03
IS04	San Vittore - Canegrate	Vasca di laminazione 2'000'000 m3 San Vittore	Po01 – Po02 – Po03
IS05	Via Vanzago	Disconnessione del ramo di rete di fognatura bianca dalla rete di fognatura mista e infiltrazione delle acque meteoriche mediante pozzi drenanti	Pt27 – Pt02
IS06	Via Castellazzo	Disconnessione del ramo di rete di fognatura bianca dalla rete di fognatura mista e infiltrazione delle acque meteoriche mediante pozzi drenanti	Pt27 – Pt02
IS07	Via dell'Industria	Disconnessione del ramo di rete di fognatura bianca dalla rete di fognatura mista e infiltrazione delle acque meteoriche mediante pozzi drenanti	Pt27 – Pt02
IS08	Via Genova	Riprificazione ed incremento del diametro del tratto di fognatura. Possibile realizzazione pozzetti di cacciata	Ln01
IS09	Cascina Orombella	Riprificazione ed incremento del diametro del tratto di fognatura. Possibile realizzazione pozzetti di cacciata	Ln02
IS10	Via Trento/Via Rovereto/Via Bolzano, Via Marconi, Via Ariano	Disconnessione del ramo di rete di fognatura bianca dalla rete di fognatura mista	Ln03, Pt11
IS11	Via Papa G./Viale Lombardia/Via Emilia	Riprificazione ed incremento del diametro del tratto di fognatura	
IS12	Via V. Emanuele II	Sostituzione di un tratto di condotta e riprificazione dello stesso	

Interventi Non Strutturali			
ID	Luogo	Descrizione	ID Criticità
INS01	Via dei Rovedi, Via Castellazzo, fuori ambito stradale	Interventi di manutenzione ordinaria sugli sfioratori	Pt01 - Pt02 - Pt03
INS02	Via dei Rovedi	Interventi di manutenzione ordinaria sui sifoni	Ln04
INS03	Via Brughiera, SP 214, Cascina Comune, Via Roma, Viale della Repubblica	Monitoraggio sottopassi	Pt21 - Pt22 - Pt23 - Pt24 - Pt25 - Pt26
INS04	Via Brughiera	Installazione semaforo all'ingresso del sottopasso	Pt21
INS05	Via Trento 4, Via Trento, Largo Roma 17, Via Genova, Cascina Orombella	Attività di controllo e manutenzione della rete fognaria	Ln03 – Pt04 – Pt05 – Ln01 – Ln02
INS06	Via V. Emanuele II	Intervento di manutenzione ordinaria caditoie	Pt06
INS07	Via Brughiera, Via ai Laboratori Olivetti, SP 124, Via Cascina Serbelloni, Via Marconi, Via Pavia, SP 172, Via Adige, Fuori ambito stradale, Via Castellazzo	Monitoraggio e telecontrollo impianto di sollevamento	Pt07 - Pt08 - Pt09 - Pt10 - Pt11 - Pt12 - Pt13 - Pt14 - Pt15 - Pt16 - Pt17 - Pt18 - Pt19 - Pt20
INS08	Viale delle Industrie, Via Castellazzo	Studio per la risoluzione dei problemi ambientali della vasca disperdente di Viale Industrie e sinergie con futuro intervento di adeguamento e potenziamento della vasca di prima pioggia di Via Vanzago	Pt02
INS09	Via Marconi/ Via Trento	Studio di dettaglio per la risoluzione delle criticità di via Marconi /via Trento	
INS10	Via Martiri della Libertà	Ambiti di trasformazione e piani attuativi	

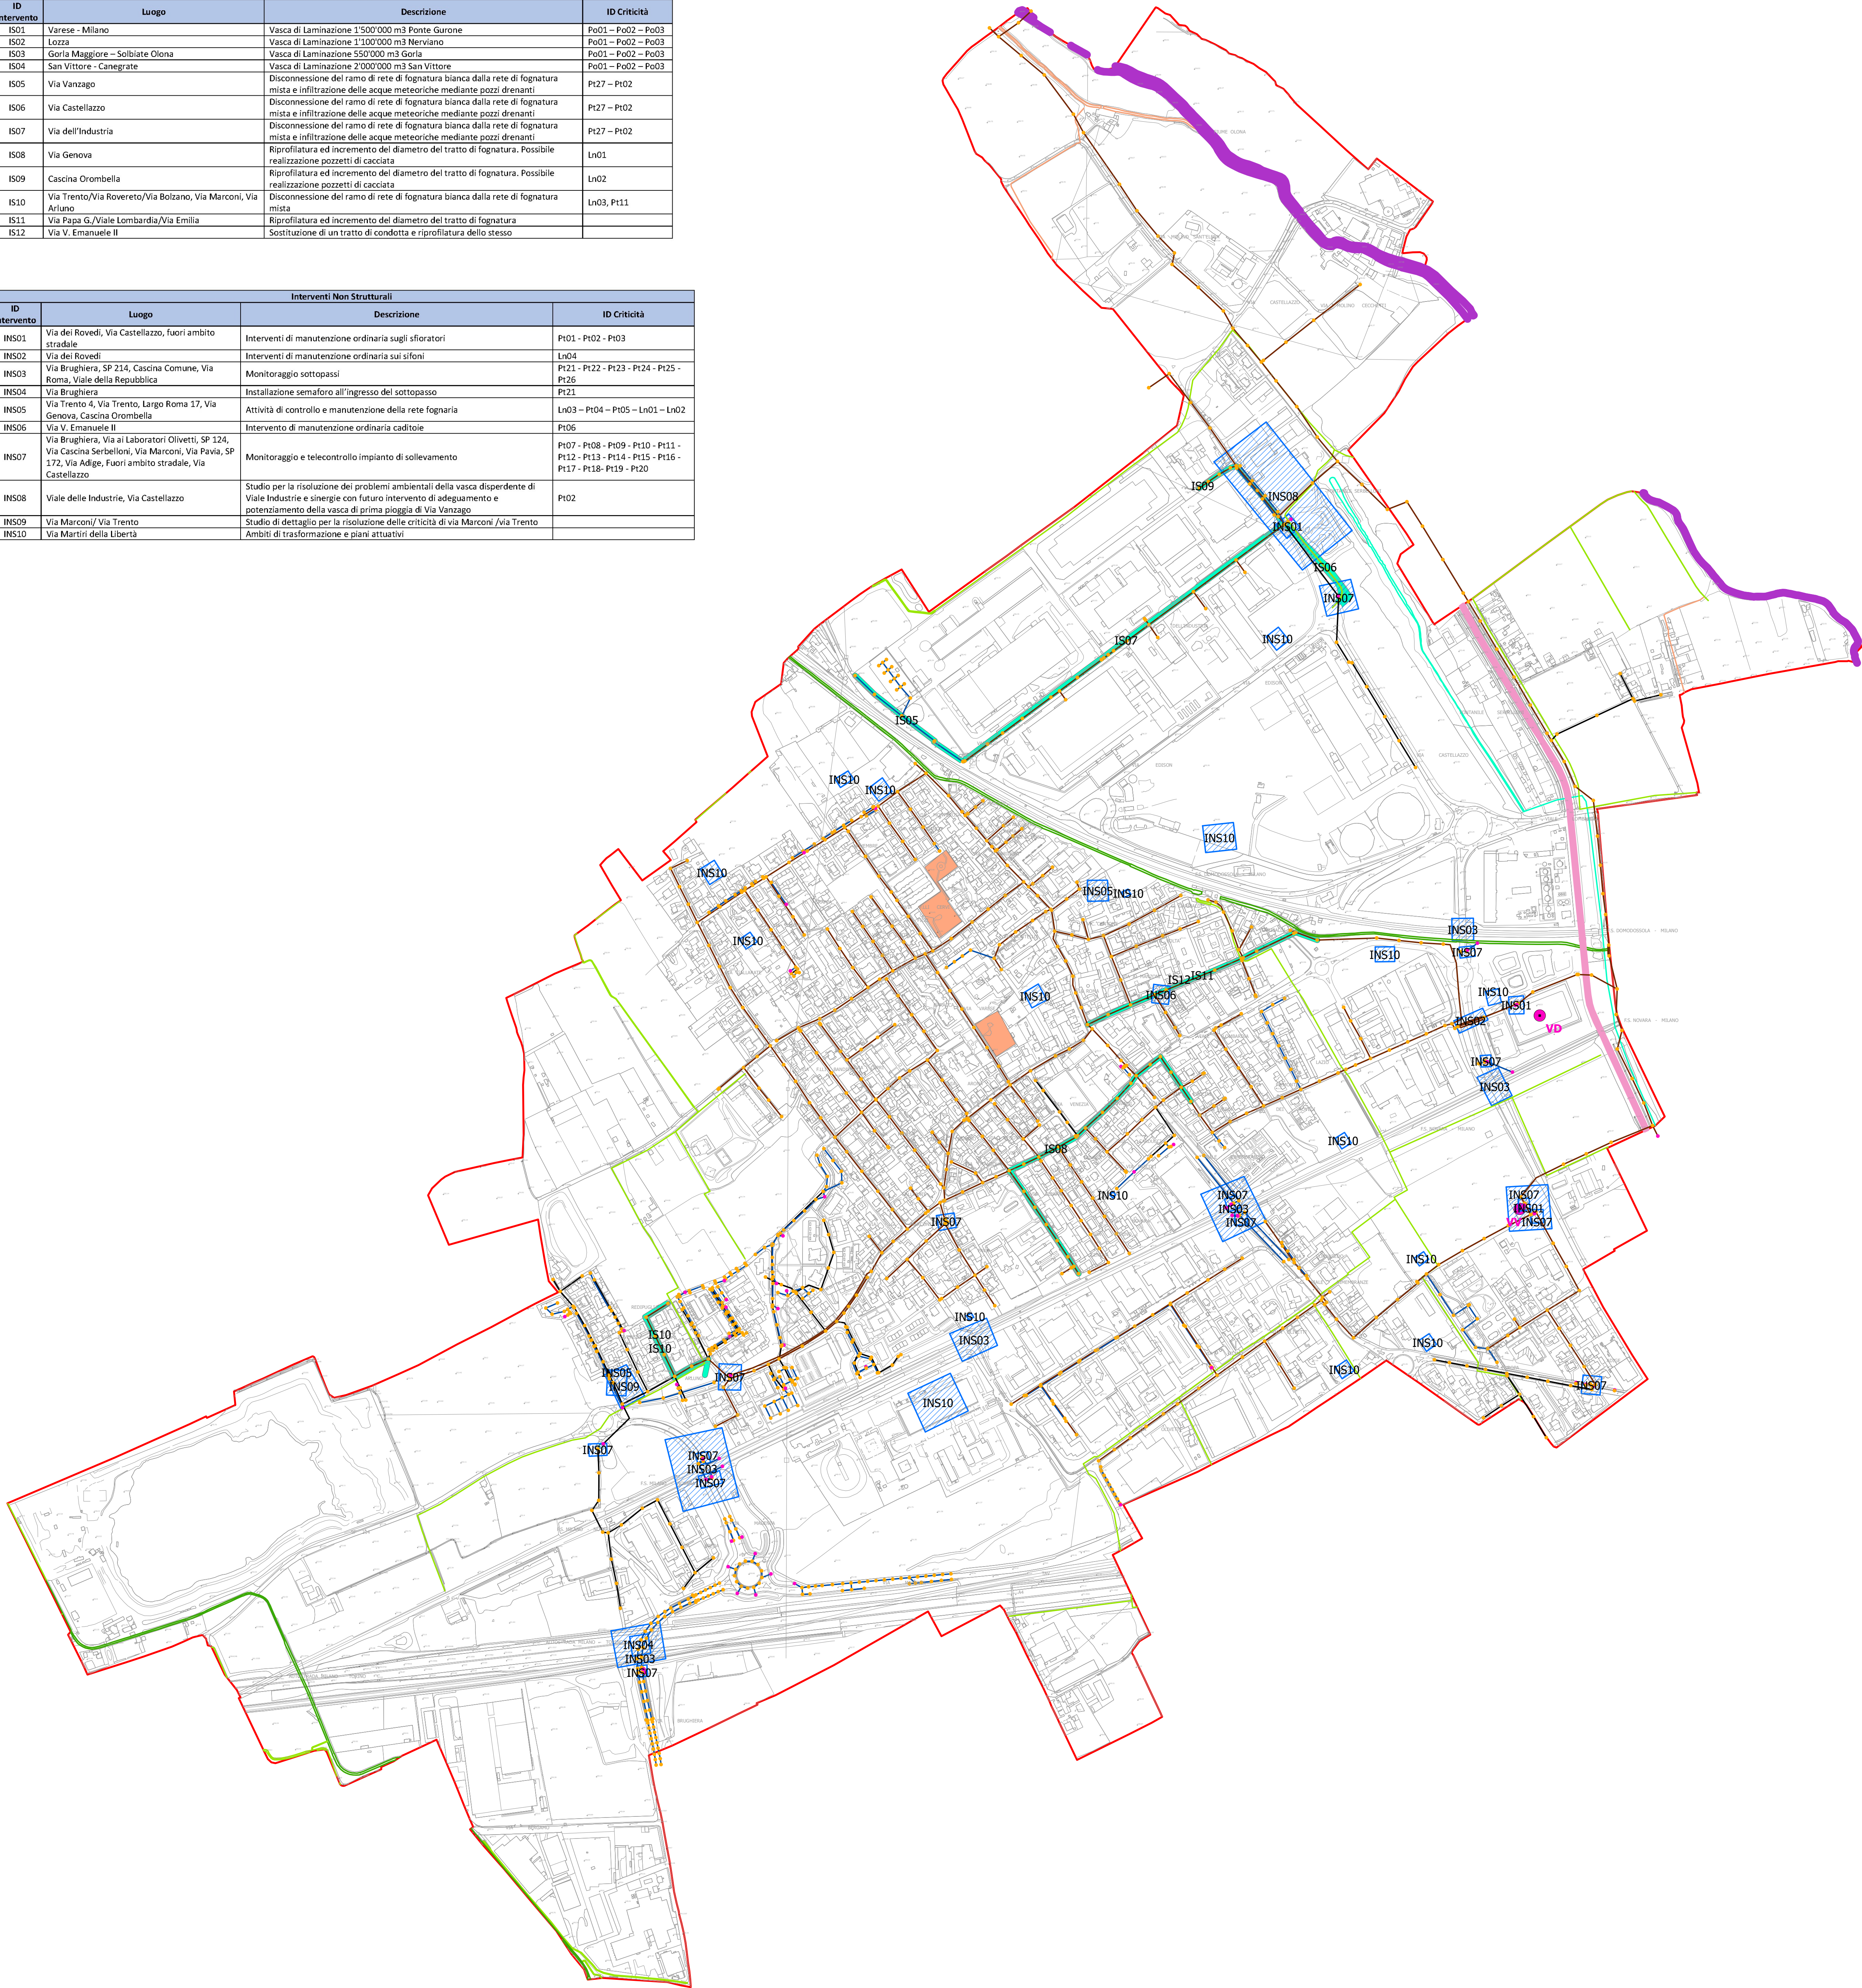

- Interventi strutturali
- Interventi non strutturali
- Aree destinate a invarianza

RETE FOGNARIA

Nodi

- Scarico
- Tombino

Condotte

- Acque bianche
- Acque miste
- Acque nere
- altro
- Valvola
- Pompa
- Vasca volano

RETICOLO IDROGRAFICO

Reticolo idrografico principale (All. A d.g.r. n. XI/4037 del 14/12/20)

- Fiume Olona
- Canale Scolmatore di Nord-Ovest - Ramo Olona

Reticolo idrografico di competenza del Consorzio di Bonifica Est Ticino Villioresi (Allegato C d.g.r. n. XI/4037 del 14/12/20)

- Canale Derivatore
- Canale Diramatore

Reticolo minore

- Fontanille Serbelloni

Reticolo idrografico di competenza del consorzio Fiume Olona

- Canali privati



COMUNE DI PREGNANA MILANESE
Provincia di Milano

STUDIO COMUNALE DI GESTIONE DEL RISCHIO IDRAULICO
AI SENSI DELL'ART. 14 R.R. n° 7/2017 E S.M.I.

CARTA DEGLI INTERVENTI STRUTTURALI E NON STRUTTURALI

Scala 1:5.000

Tav. 2

22 novembre 2021

Solidata Studio Associato - Via M. Greppi, 34/A - 23899 Robbiate (LC)
IN COLLABORAZIONE CON:
WISE ENGINEERING S.r.l. - Via A. De Gasperi, 85 - 20017 Rho (MI)