


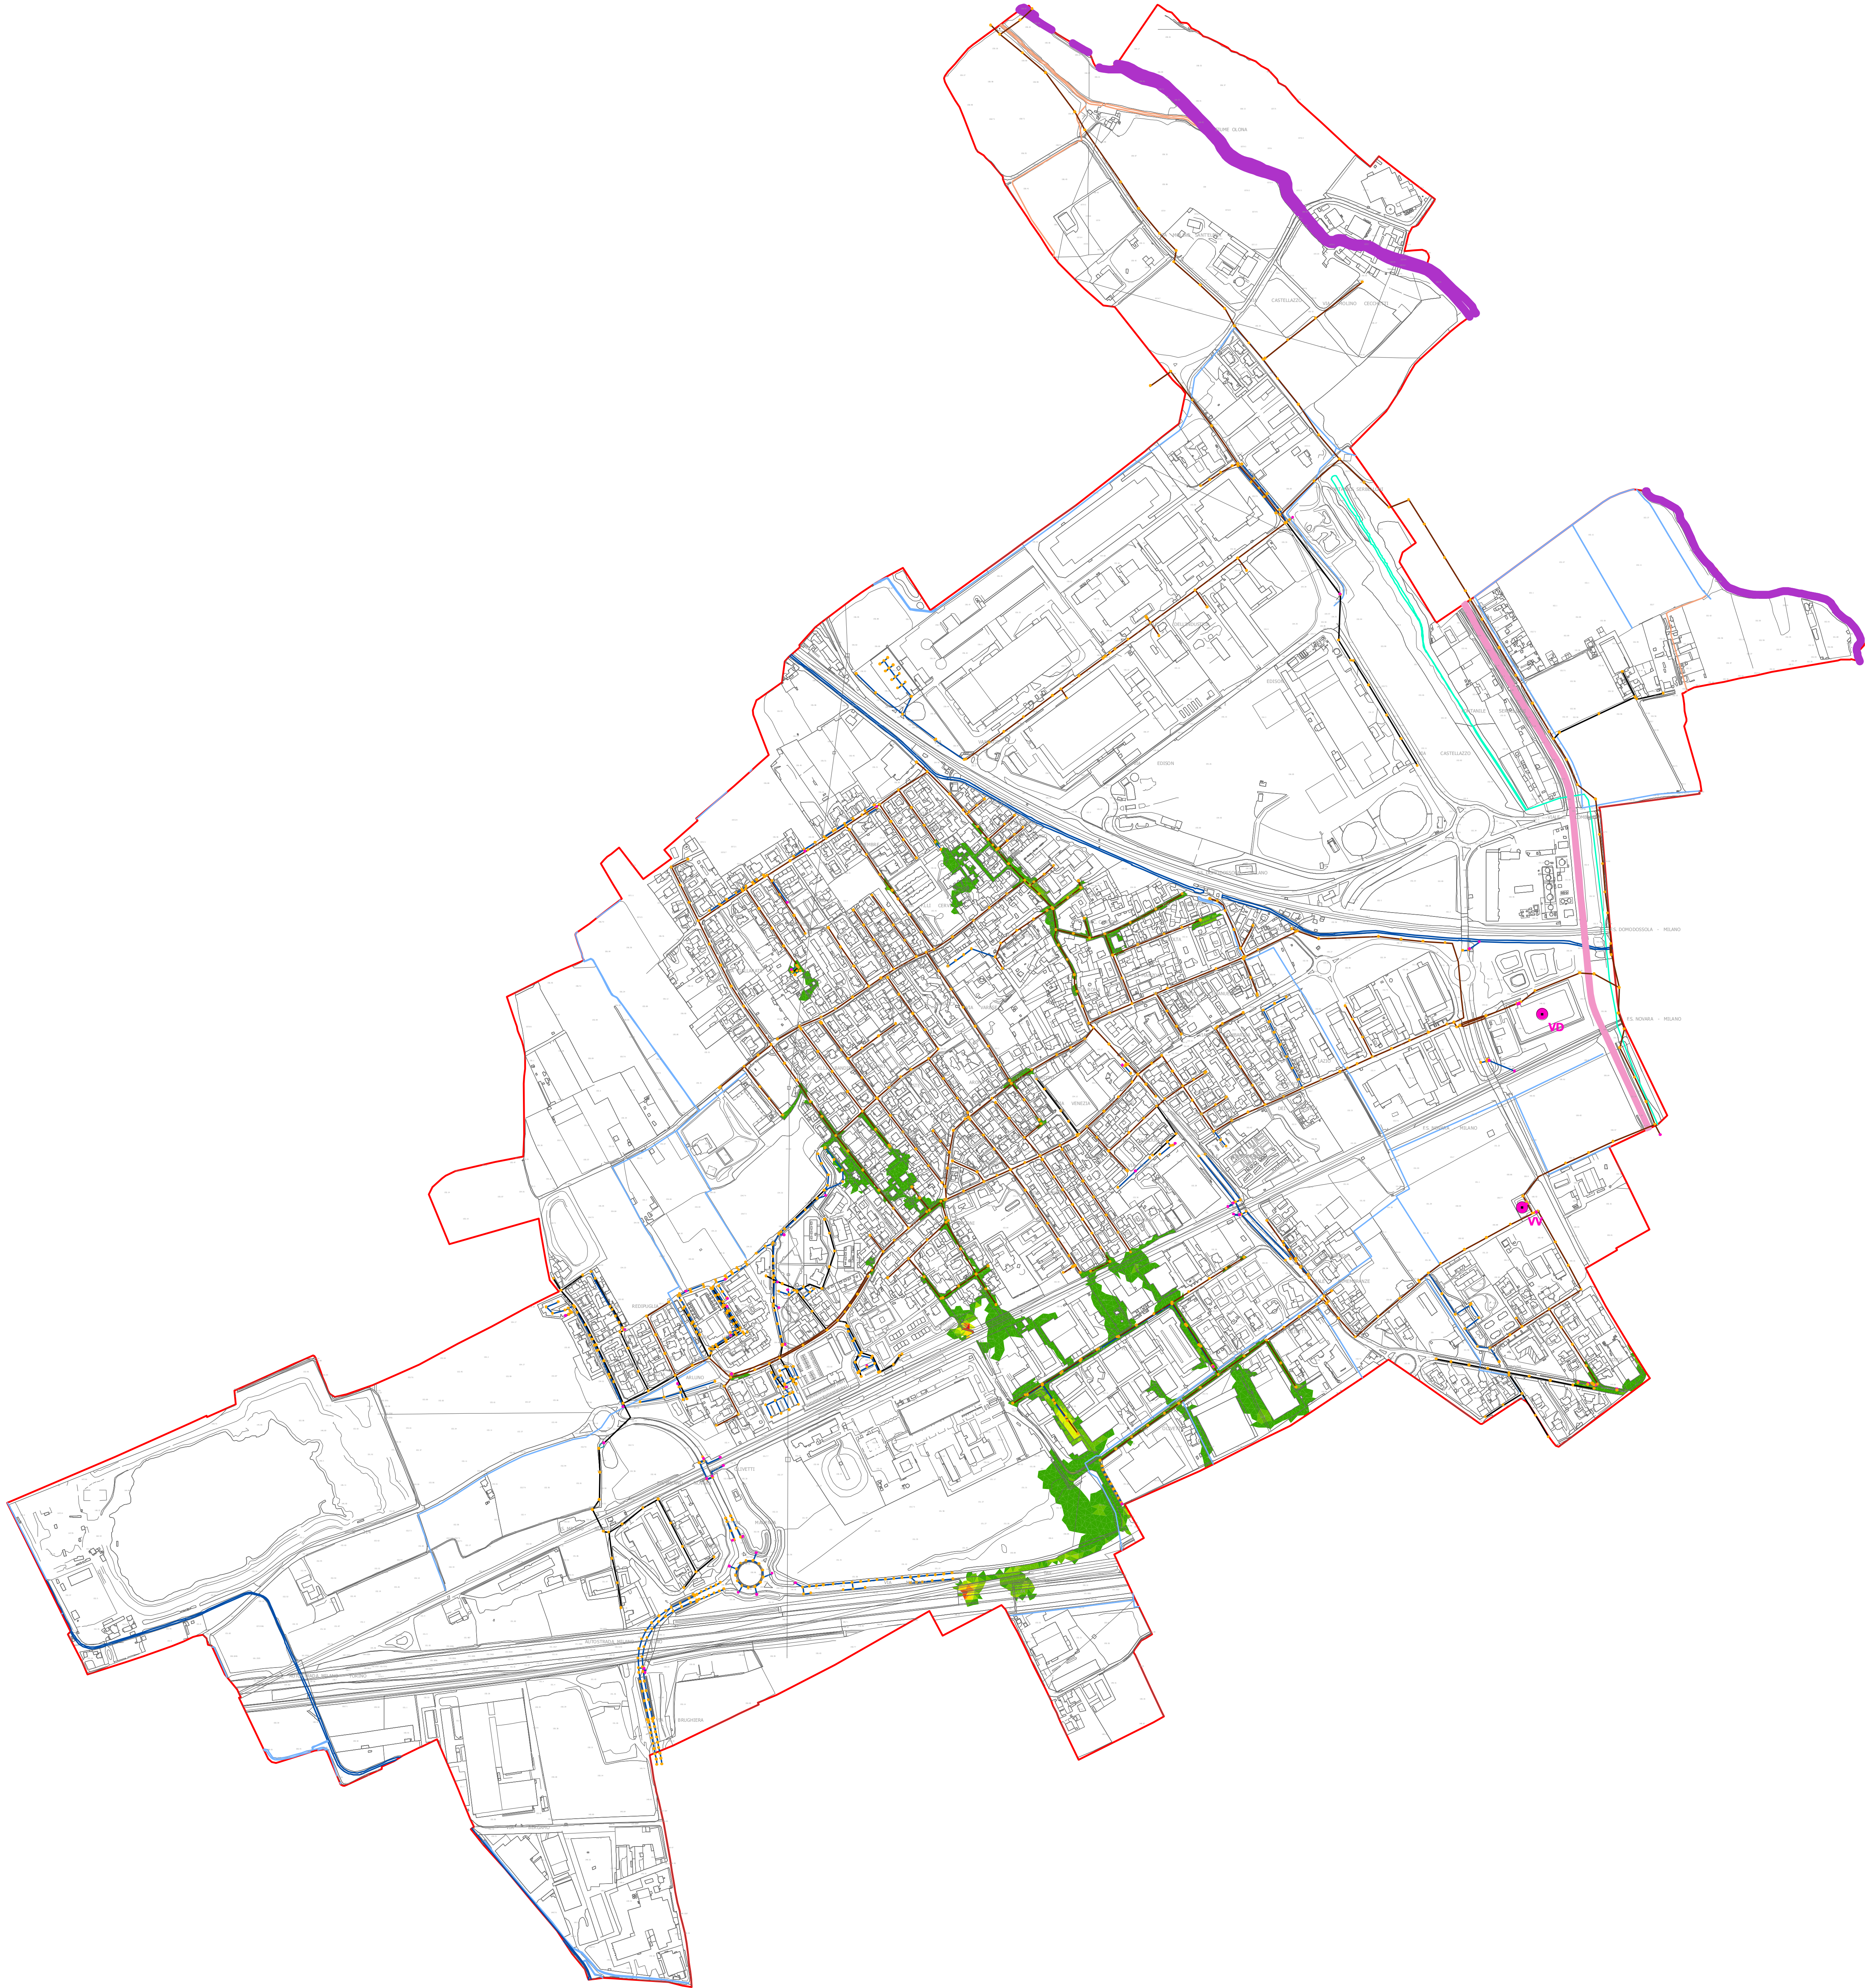

RETE FOGNARIA

Nodi

- Scarico
- Tombino

Condotte

- Acque bianche
- Acque miste
- Acque nere
- altro
- Valvola
- Pompa
- Vasca volano

RETICOLO IDROGRAFICO

Reticolo idrografico principale (All. A d.g.r. n. XI/4037 del 14/12/20)

- Fiume Olona
- Canale Scolmatore di Nord-Ovest - Ramo Olona

Reticolo idrografico di competenza del Consorzio di Bonifica Est Ticino Villoresi (Allegato C d.g.r. n. XI/4037 del 14/12/20)

- Canale Derivatore
- Canale Diramatore

Reticolo minore

- Fontanile Serbelloni

Reticolo idrografico di competenza del consorzio Fiume Olona

- Canali privati

SCENARIO IDRAULICO STATO DI PROGETTO

AREE DI ALLAGAMENTO RISULTANTI DAL MODELLO PER Tr=10 anni

- 0 - 0.1 m
- 0.1 - 0.2 m
- 0.2 - 0.3 m
- 0.3 - 0.4 m
- 0.4 - 0.5 m
- 0.5 - 0.6 m
- 0.6 - 0.7 m
- 0.7 - 0.8m



COMUNE DI PREGNANA MILANESE
Provincia di Milano

STUDIO COMUNALE DI GESTIONE DEL RISCHIO IDRAULICO
AI SENSI DELL'ART. 14 R.R. n° 7/2017 E S.M.I.

CARTA DELLA PERICOLOSITA' IDRAULICA
(STATO DI PROGETTO Tr 10 ANNI)

Scala 1:5.000

Tav. 3A

22 novembre 2021

Soildata Studio Associato - Via M. Greppi, 34/A - 23899 Robbiate (LC)
IN COLLABORAZIONE CON:
WISE ENGINEERING S.r.l. - Via A. De Gasperi, 85 - 20017 Rho (MI)