


SEPERFICIE DRENANTE
SCALA 1:500

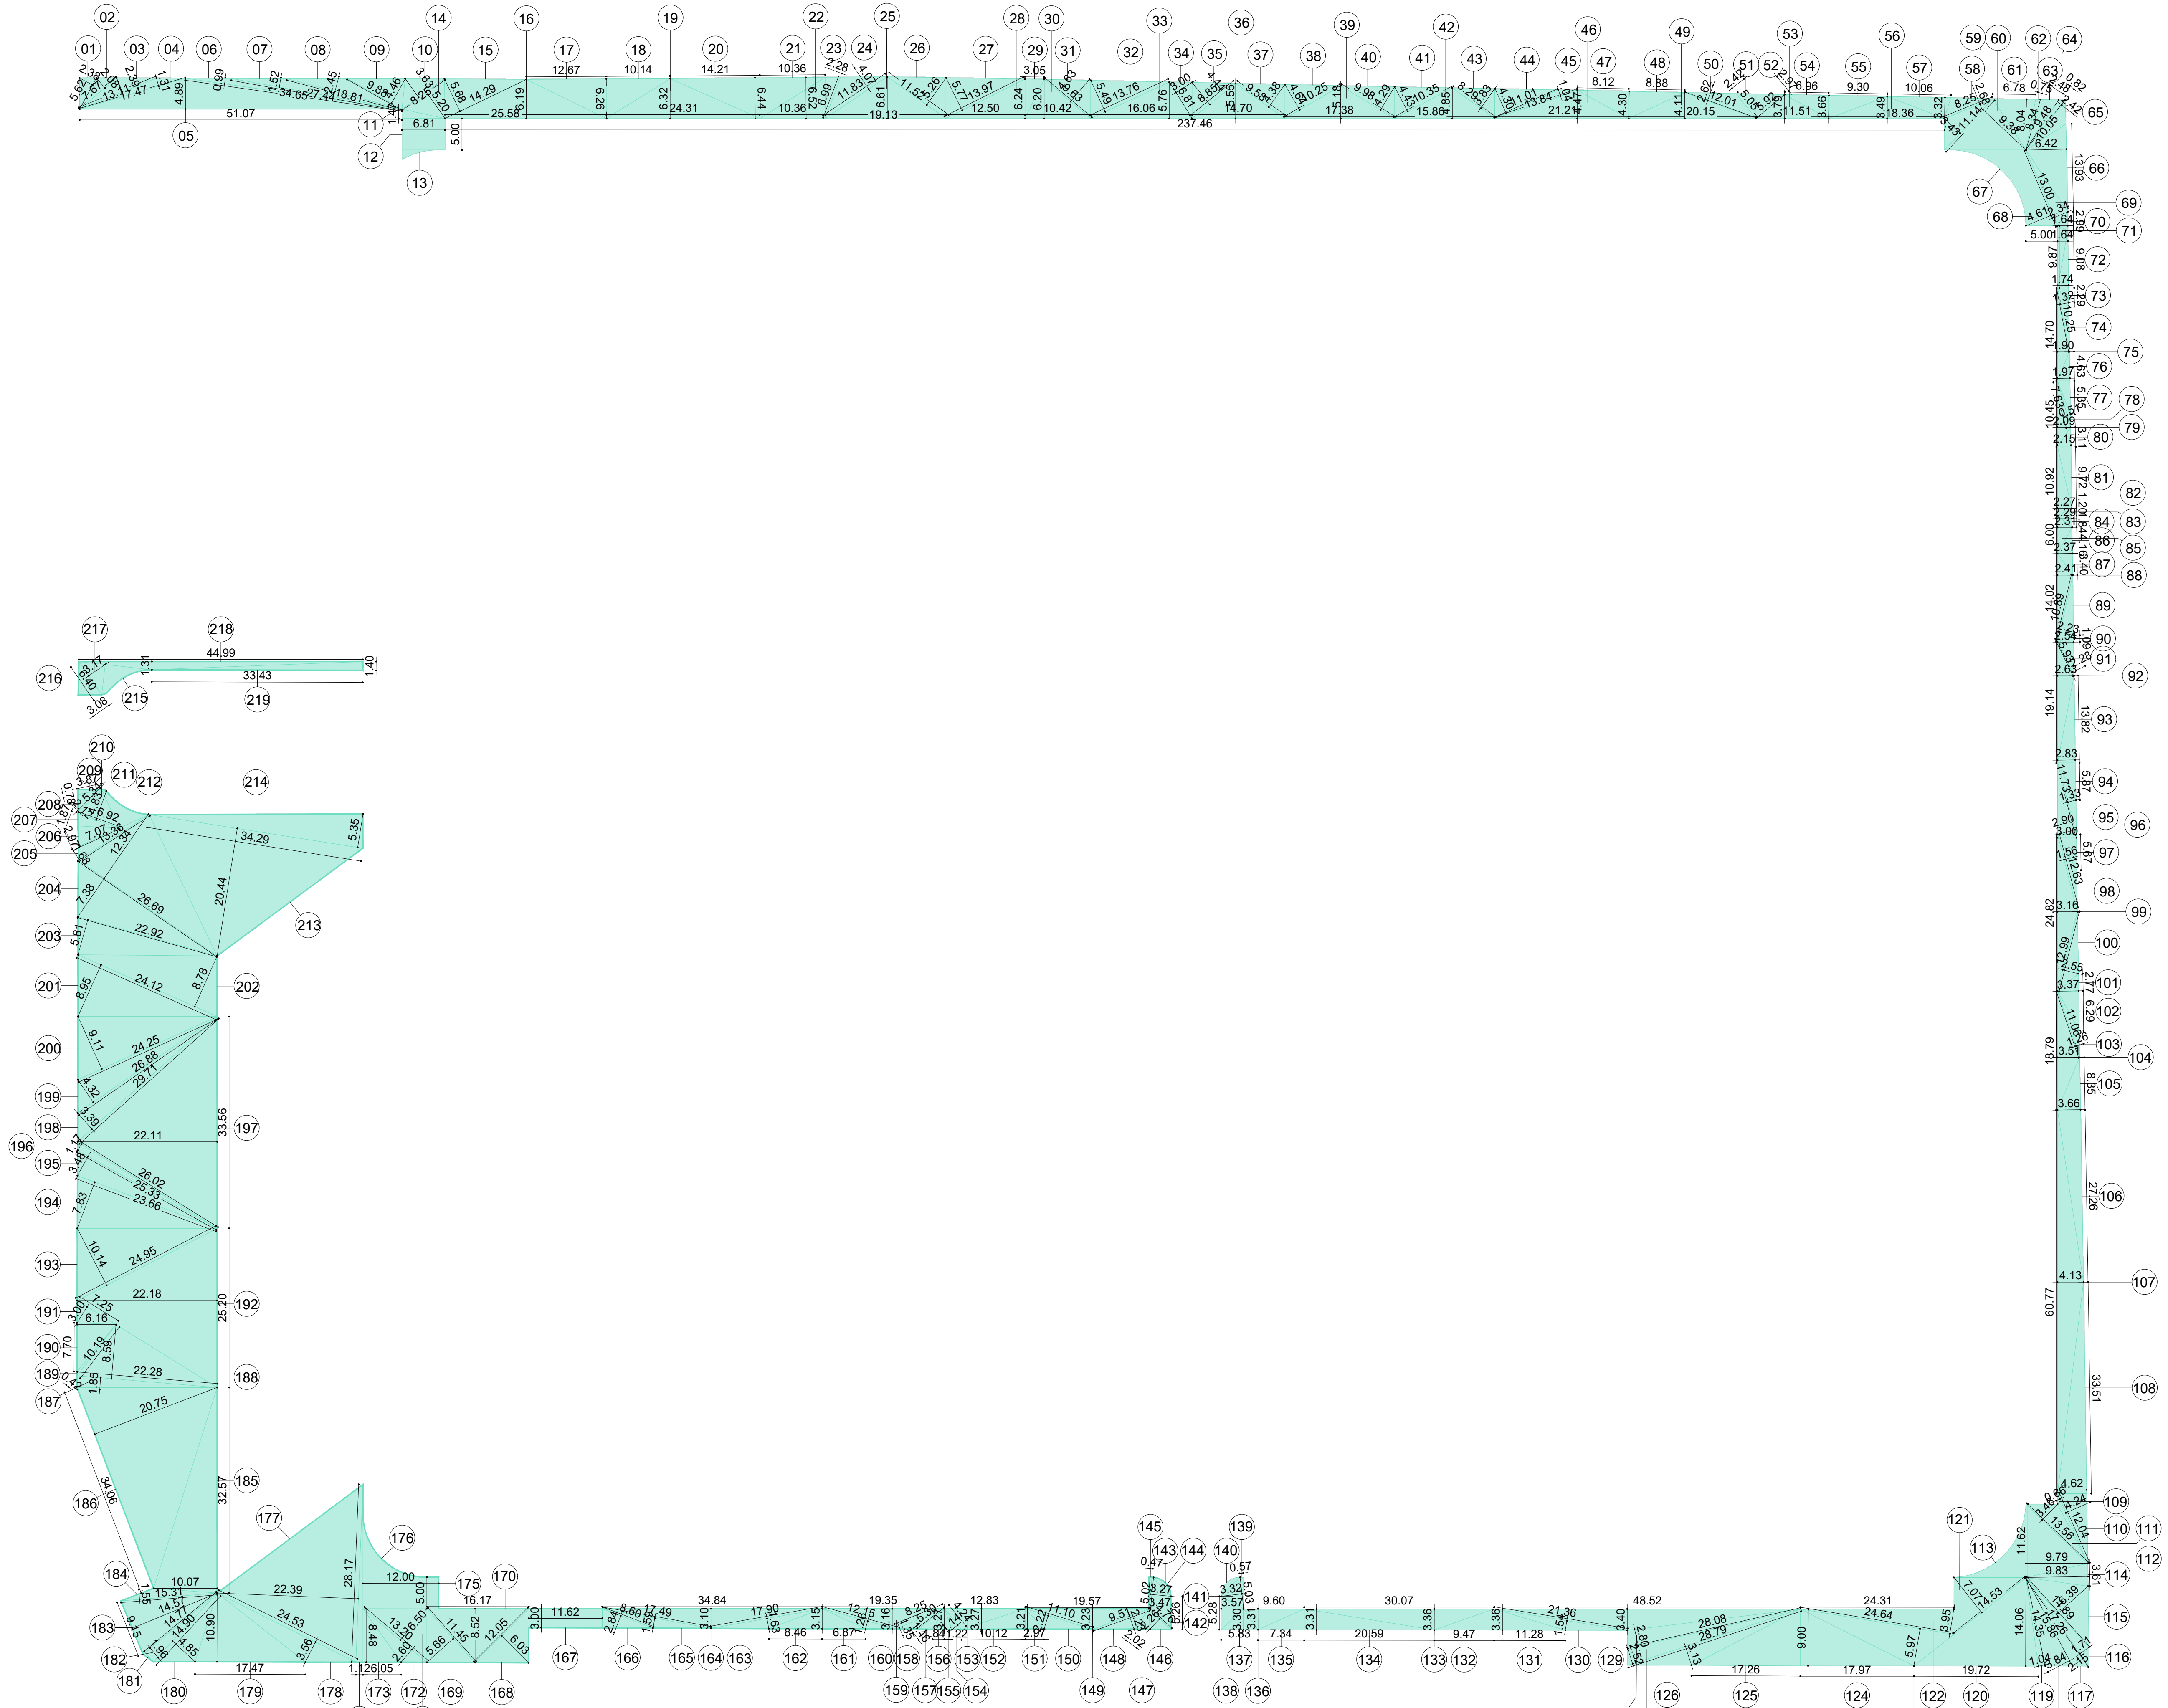

SUPERFICIE DRENANTE			
Polygono 1	2,38 x 5,62	/ 2 =	6,68
Polygono 2	2,08 x 7,57	/ 2 =	7,96
Polygono 3	2,39 x 13,11	/ 2 =	15,67
Polygono 4	1,31 x 17,47	/ 2 =	11,44
Polygono 5	4,89 x 51,07	/ 2 =	124,87
Polygono 6	0,99 x 34,65	/ 2 =	17,15
Polygono 7	1,52 x 27,44	/ 2 =	20,85
Polygono 8	2,45 x 18,81	/ 2 =	23,04
Polygono 9	4,46 x 9,88	/ 2 =	22,03
Polygono 10	3,63 x 8,25	/ 2 =	14,97
Polygono 11	1,47 x 6,81	/ 2 =	5,01
Polygono 12	5,00 x 6,81	=	34,05
Polygono 13	Area dedotta con supporto cad	=	2,83
Polygono 14	5,20 x 8,25	/ 2 =	21,45
Polygono 15	5,68 x 14,29	/ 2 =	40,38
Polygono 16	6,19 x 25,58	/ 2 =	79,17
Polygono 17	6,26 x 12,67	/ 2 =	39,66
Polygono 18	6,26 x 10,14	/ 2 =	31,74
Polygono 19	6,82 x 24,31	/ 2 =	76,82
Polygono 20	6,44 x 14,21	/ 2 =	45,76
Polygono 21	6,44 x 10,36	/ 2 =	33,36
Polygono 22	6,52 x 10,16	/ 2 =	33,17
Polygono 23	2,28 x 6,99	/ 2 =	7,97
Polygono 24	4,07 x 11,83	/ 2 =	24,07
Polygono 25	6,61 x 15,13	/ 2 =	63,32
Polygono 26	5,26 x 11,52	/ 2 =	30,30
Polygono 27	5,77 x 13,97	/ 2 =	40,30
Polygono 28	6,24 x 12,20	/ 2 =	39,00
Polygono 29	3,05 x 6,24	/ 2 =	9,52
Polygono 30	6,20 x 10,42	/ 2 =	32,30
Polygono 31	4,63 x 9,53	/ 2 =	22,29
Polygono 32	5,49 x 13,76	/ 2 =	37,77
Polygono 33	5,76 x 16,06	/ 2 =	46,25
Polygono 34	3,00 x 6,81	/ 2 =	10,22
Polygono 35	4,44 x 8,85	/ 2 =	19,65
Polygono 36	5,55 x 14,70	/ 2 =	40,79
Polygono 37	4,38 x 9,58	/ 2 =	20,98
Polygono 38	4,64 x 10,25	/ 2 =	23,78
Polygono 39	5,18 x 17,88	/ 2 =	45,91
Polygono 40	4,29 x 9,98	/ 2 =	21,41
Polygono 41	4,43 x 10,35	/ 2 =	22,93
Polygono 42	4,85 x 15,86	/ 2 =	38,46
Polygono 43	3,85 x 8,25	/ 2 =	15,88
Polygono 44	4,30 x 11,01	/ 2 =	23,67
Polygono 45	1,04 x 13,84	/ 2 =	7,20
Polygono 46	4,47 x 21,21	/ 2 =	47,40
Polygono 47	4,30 x 8,12	/ 2 =	17,46
Polygono 48	4,30 x 8,88	/ 2 =	19,09
Polygono 49	4,11 x 20,15	/ 2 =	41,41
Polygono 50	2,62 x 12,01	/ 2 =	15,73
Polygono 51	2,42 x 5,05	/ 2 =	6,11
Polygono 52	2,97 x 5,52	/ 2 =	8,79
Polygono 53	3,79 x 11,51	/ 2 =	21,81
Polygono 54	3,66 x 6,96	/ 2 =	12,74
Polygono 55	3,66 x 9,30	/ 2 =	17,02
Polygono 56	3,49 x 18,16	/ 2 =	31,24
Polygono 57	3,32 x 10,06	/ 2 =	16,70
Polygono 58	2,68 x 8,25	/ 2 =	11,06
Polygono 59	3,43 x 11,14	/ 2 =	19,11
Polygono 60	9,38 x 11,14	/ 2 =	52,27
Polygono 61	8,04 x 6,78	/ 2 =	27,26
Polygono 62	0,75 x 8,34	/ 2 =	3,13
Polygono 63	1,48 x 9,48	/ 2 =	11,76
Polygono 64	0,82 x 10,05	/ 2 =	4,12
Polygono 65	2,42 x 10,05	/ 2 =	12,17
Polygono 66	6,42 x 13,53	/ 2 =	44,73
Polygono 67	Area dedotta con supporto cad	=	30,96
Polygono 68	4,61 x 13,00	/ 2 =	29,99
Polygono 69	2,34 x 13,00	/ 2 =	15,24
Polygono 70	1,64 x 2,99	/ 2 =	2,45
Polygono 71	1,64 x 9,87	/ 2 =	8,09
Polygono 72	1,74 x 9,08	/ 2 =	7,90
Polygono 73	1,74 x 2,29	/ 2 =	1,98
Polygono 74	1,32 x 10,25	/ 2 =	6,77
Polygono 75	1,90 x 14,70	/ 2 =	13,97
Polygono 76	1,97 x 4,63	/ 2 =	4,56
Polygono 77	1,97 x 5,35	/ 2 =	5,27
Polygono 78	0,50 x 7,83	/ 2 =	1,91
Polygono 79	2,09 x 10,45	/ 2 =	10,92
Polygono 80	2,15 x 3,11	/ 2 =	3,34
Polygono 81	2,15 x 9,72	/ 2 =	10,45
Polygono 82	2,27 x 10,92	/ 2 =	12,39
Polygono 83	2,29 x 1,20	/ 2 =	1,37
Polygono 84	2,29 x 1,84	/ 2 =	2,11
Polygono 85	2,31 x 6,00	/ 2 =	6,93
Polygono 86	1,37 x 4,16	/ 2 =	4,93
Polygono 87	2,37 x 3,40	/ 2 =	4,03
Polygono 88	2,41 x 14,02	/ 2 =	16,89
Polygono 89	2,23 x 10,89	/ 2 =	12,24
Polygono 90	1,09 x 2,54	/ 2 =	1,38
Polygono 91	2,28 x 5,93	/ 2 =	6,76
Polygono 92	2,63 x 19,14	/ 2 =	25,17
Polygono 93	2,83 x 13,82	/ 2 =	19,36
Polygono 94	2,83 x 5,87	/ 2 =	8,31
Polygono 95	1,33 x 11,73	/ 2 =	7,80
Polygono 96	2,90 x 11,73	/ 2 =	17,01
Polygono 97	3,00 x 5,67	/ 2 =	8,51
Polygono 98	1,56 x 12,63	/ 2 =	9,85
Polygono 99	1,16 x 24,82	/ 2 =	29,22
Polygono 100	2,55 x 12,99	/ 2 =	16,56
Polygono 101	2,77 x 3,37	/ 2 =	4,67
Polygono 102	1,37 x 6,29	/ 2 =	10,60
Polygono 103	1,26 x 11,06	/ 2 =	6,97
Polygono 104	3,51 x 18,79	/ 2 =	32,98
Polygono 105	3,46 x 8,35	/ 2 =	14,39
Polygono 106	3,66 x 27,26	/ 2 =	49,89
Polygono 107	4,13 x 60,77	/ 2 =	125,57
Polygono 108	4,62 x 33,51	/ 2 =	77,41
Polygono 109	0,66 x 12,84	/ 2 =	3,85
Polygono 110	4,24 x 12,04	/ 2 =	25,49
Polygono 111	(3,46 x 13,56)	/ 2 =	23,46
Polygono 112	(9,79 x 11,62)	/ 2 =	56,88
Polygono 113	Area dedotta con supporto cad	=	30,85
Polygono 114	(3,61 x 9,83)	/ 2 =	17,74
Polygono 115	(6,39 x 14,89)	/ 2 =	47,57
Polygono 116	(1,71 x 17,26)	/ 2 =	14,76
Polygono 117	(2,15 x 17,26)	/ 2 =	18,55
Polygono 118	(3,84 x 15,86)	/ 2 =	30,45
Polygono 119	(1,04 x 14,35)	/ 2 =	7,46
Polygono 120	(14,06 x 19,72)	/ 2 =	138,56
Polygono 121	(7,07 x 14,53)	/ 2 =	51,36
Polygono 122	(3,95 x 24,64)	/ 2 =	48,72
Polygono 123	(5,97 x 24,64)	/ 2 =	73,51
Polygono 124	(9,00 x 17,97)	/ 2 =	80,87
Polygono 125	(9,00 x 17,26)	/ 2 =	77,67
Polygono 126	(2,52 x 28,79)	/ 2 =	36,28
Polygono 127	(2,80 x 28,08)	/ 2 =	39,31
Polygono 128	(3,40 x 48,52)	/ 2 =	82,48
Polygono 129	(1,54 x 11,36)	/ 2 =	16,45
Polygono 130	(3,36 x 11,28)	/ 2 =	18,95
Polygono 131	(3,36 x 9,47)	/ 2 =	15,91
Polygono 132	(3,36 x 20,07)	/ 2 =	50,52
Polygono 133	(3,31 x 20,59)	/ 2 =	34,08
Polygono 134	(3,31 x 7,34)	/ 2 =	12,15
Polygono 135	(3,31 x 9,60)	/ 2 =	15,89
Polygono 136	(3,30 x 5,83)	/ 2 =	9,62
Polygono 137	(3,57 x 5,28)	/ 2 =	9,42
Polygono 138	(1,57 x 5,83)	/ 2 =	1,48
Polygono 139	(0,57 x 5,83)	/ 2 =	1,43
Polygono 140	Area dedotta con supporto cad	=	2,45
Polygono 141	(3,32 x 5,01)	/ 2 =	8,32
Polygono 142	(3,47 x 5,26)	/ 2 =	9,13
Polygono 143	Area dedotta con supporto cad	=	2,48
Polygono 144	(3,03 x 5,92)	/ 2 =	7,60
Polygono 145	(0,47 x 5,02)	/ 2 =	1,18
Polygono 146	(2,26 x 4,76)	/ 2 =	1,38
Polygono 147	(2,02 x 3,98)	/ 2 =	4,02
Polygono 148	(2,23 x 9,51)	/ 2 =	10,60
Polygono 149	(1,23 x 19,57)	/ 2 =	31,65
Polygono 150	(2,22 x 11,10)	/ 2 =	12,32
Polygono 151	(3,21 x 2,97)	/ 2 =	4,77
Polygono 152	(3,21 x 10,12)	/ 2 =	16,24
Polygono 153	(3,27 x 12,83)	/ 2 =	21,01
Polygono 154	(1,14 x 4,24)	/ 2 =	2,42
Polygono 155	(1,22 x 3,27)	/ 2 =	1,99
Polygono 156	(1,84 x 3,17)	/ 2 =	3,01
Polygono 157	(1,46 x 5,30)	/ 2 =	3,87
Polygono 158	(1,35 x 8,25)	/ 2 =	5,57
Polygono 159	(1,16 x 14,35)	/ 2 =	30,82
Polygono 160	(1,26 x 12,15)	/ 2 =	7,66
Polygono 161	(3,15 x 6,87)	/ 2 =	10,82
Polygono 162	(3,15 x 8,46)	/ 2 =	13,92
Polygono 163	(1,83 x 17,90)	/ 2 =	14,50
Polygono 164	(3,10 x 34,84)	/ 2 =	54,01
Polygono 165	(1,59 x 17,49)	/ 2 =	13,90
Polygono 166	(2,84 x 8,00)	/ 2 =	12,31
Polygono 167	(3,00 x 11,62)	=	34,86
Polygono 168	(6,03 x 12,05)	/ 2 =	36,37
Polygono 169	(5,66 x 11,45)	/ 2 =	32,44
Polygono 170	(8,25 x 16,17)	/ 2 =	66,70
Polygono 171	(6,50 x 13,20)	/ 2 =	42,90
Polygono 172	(2,40 x 13,20)	/ 2 =	17,18
Polygono 173	(6,05 x 8,48)	/ 2 =	25,48
Polygono 174	(1,12 x 28,17)	/ 2 =	15,83
Polygono 175	(5,00 x 12,00)	=	60,00
Polygono 176	Area dedotta con supporto cad	=	23,18
Polygono 177	(22,39 x 28,17)	/ 2 =	315,46
Polygono 178	(3,56 x 24,53)	/ 2 =	43,72
Polygono 179	(10,90 x 17,47)	/ 2 =	95,29
Polygono 180	(4,85 x 14,90)	/ 2 =	36,16
Polygono 181	Area dedotta con supporto cad	=	0,55
Polygono 182	(1,96 x 14,77)	/ 2 =	14,51
Polygono 183	(4,15 x 14,57)	/ 2 =	66,71
Polygono 184	(1,55 x 15,31)	/ 2 =	11,90
Polygono 185	(10,07 x 32,57)	/ 2 =	164,08
Polygono 186	(20,75 x 34,06)	/ 2 =	353,48
Polygono 187	(1,85 x 22,28)	/ 2 =	20,61
Polygono 188	(8,59 x 22,28)	/ 2 =	95,69
Polygono 189	(6,42 x 10,19)	/ 2 =	3,14
Polygono 190	(6,16 x 7,70)	/ 2 =	23,72
Polygono 191	(3,00 x 7,25)	/ 2 =	10,88
Polygono 192	(22,18 x 25,20)	/ 2 =	279,52
Polygono 193	(10,14 x 24,95)	/ 2 =	126,57
Polygono 194	(7,83 x 23,66)	/ 2 =	92,63
Polygono 195	(3,48 x 25,33)	/ 2 =	44,07
Polygono 196	(1,17 x 26,02)	/ 2 =	15,22
Polygono 197	(22,11 x 33,56)	/ 2 =	373,12
Polygono 198	(3,39 x 29,71)	/ 2 =	50,36
Polygono 199	(4,32 x 26,86)	/ 2 =	58,06
Polygono 200	(9,11 x 24,25)	/ 2 =	110,53
Polygono 201	(8,95 x 24,12)	/ 2 =	108,00
Polygono 202	(8,78 x 24,12)	/ 2 =	105,95
Polygono 203	(5,81 x 22,92)	/ 2 =	66,58
Polygono 204	(7,88 x 26,69)	/ 2 =	98,40
Polygono 205	(1,88 x 13,56)	/ 2 =	11,22
Polygono 206	(2,97 x 7,07)	/ 2 =	10,50
Polygono 207	(1,87 x 6,92)	/ 2 =	6,47
Polygono 208	(2,12 x 5,34)	/ 2 =	5,66
Polygono 209	(1,38 x 8,17)	/ 2 =	5,51
Polygono 210	(4,83 x 6,92)	/ 2 =	16,71
Polygono 211	Area dedotta con supporto cad	=	14,30
Polygono 212	(11,34 x 34,09)	/ 2 =	164,46
Polygono 213	(20,44 x 34,29)	/ 2 =	350,44
Polygono 214	(5,35 x 34,29)	/ 2 =	91,73
Polygono 215	Area dedotta con supporto cad	=	13,59
Polygono 216	(3,08 x 6,40)	/ 2 =	9,86
Polygono 217	(3,17 x 6,40)	/ 2 =	10,14
Polygono 218	(1,31 x 44,99)	/ 2 =	29,56
Polygono 219	(1,40 x 33,43)	/ 2 =	23,40
TOTALE			7.835,31

LEGENDA

- SUPERFICIE FONDIARIA RILEVATA: 77.976,05 mq
- SUPERFICIE DRENANTE VERDE

VERIFICA SUPERFICIE DRENANTE


superficie drenante 10% della SF

S. F. = 77.976,05 mq
Sup Dren. da garantire = 77.976,05 mq x 10% = 7.797,605 mq
Sup Drenante in prog. = 7.835,31 mq

VERIFICATO

KEY PLAN

SC 1:2000

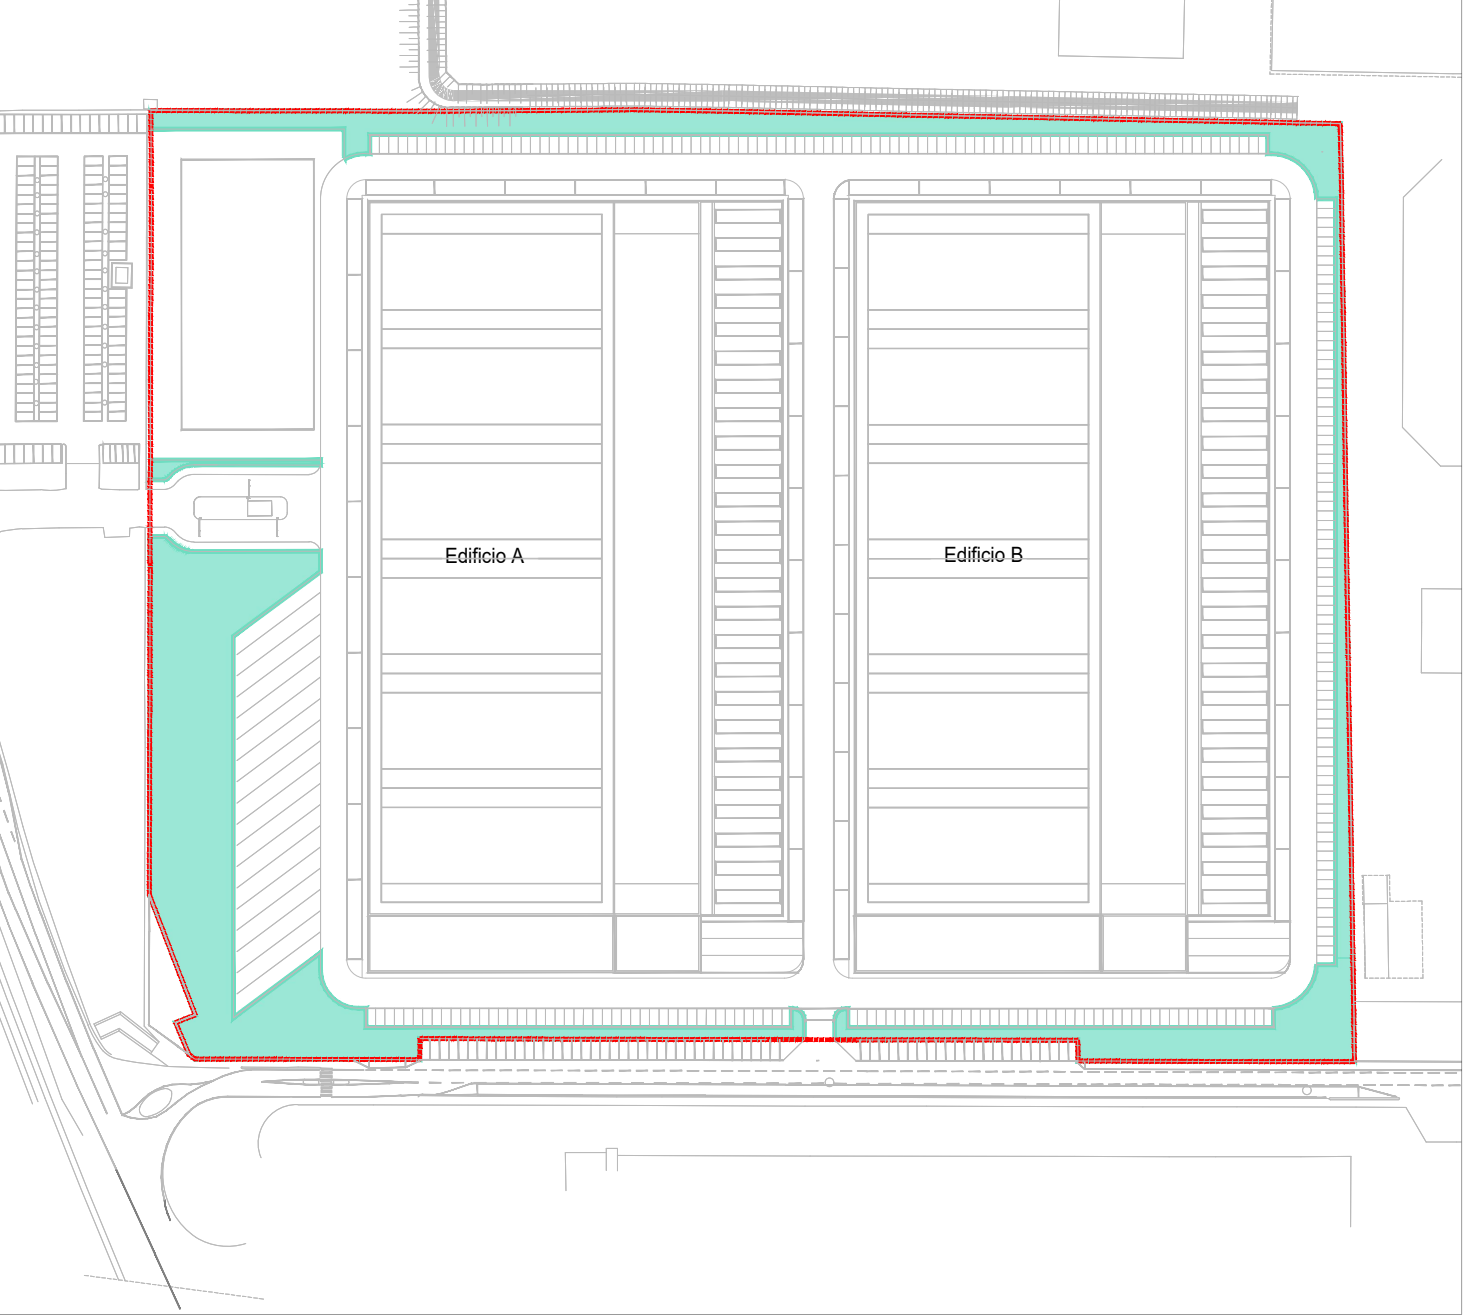

N°	DATA	DESCRIZIONE MOTIVAZIONE DELL'AGGIORNAMENTO	STUDIO	DIS.
01	13.03.14	Prima emissione	G.B. & P.	CS


Il Progettista

Il Direttore Lavori

L'Impresa

Il Committente

Orientamento

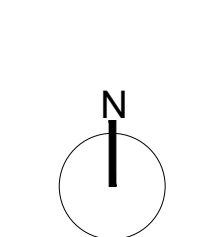

Progetto	Committente	Scala
PIANO ATTUATIVO	ARA LOGISTICA 4 S.R.L. MILANO (MI) VIA CARLO GIUSEPPE MERLO 3 CAP 20122	1:1500
REALIZZAZIONE DI UN NUOVO EDIFICIO A DESTINAZIONE DATA CENTER		Data
		10.01.2025
Tipo tavola		Tavola nr.
ARCHITETTONICA		
Serie		PA
PIANO ATTUATIVO		
Numero		12
Agg		00
Titolo		
VERIFICHE ANALITICHE PLANIQUANTITATIVE		
PLANIMETRIA SUPERFICIE DRENANTE		

Documento di proprietà della Società G.B. & Partners S.r.l. È vietata la riproduzione. Tutti i diritti sono riservati.