


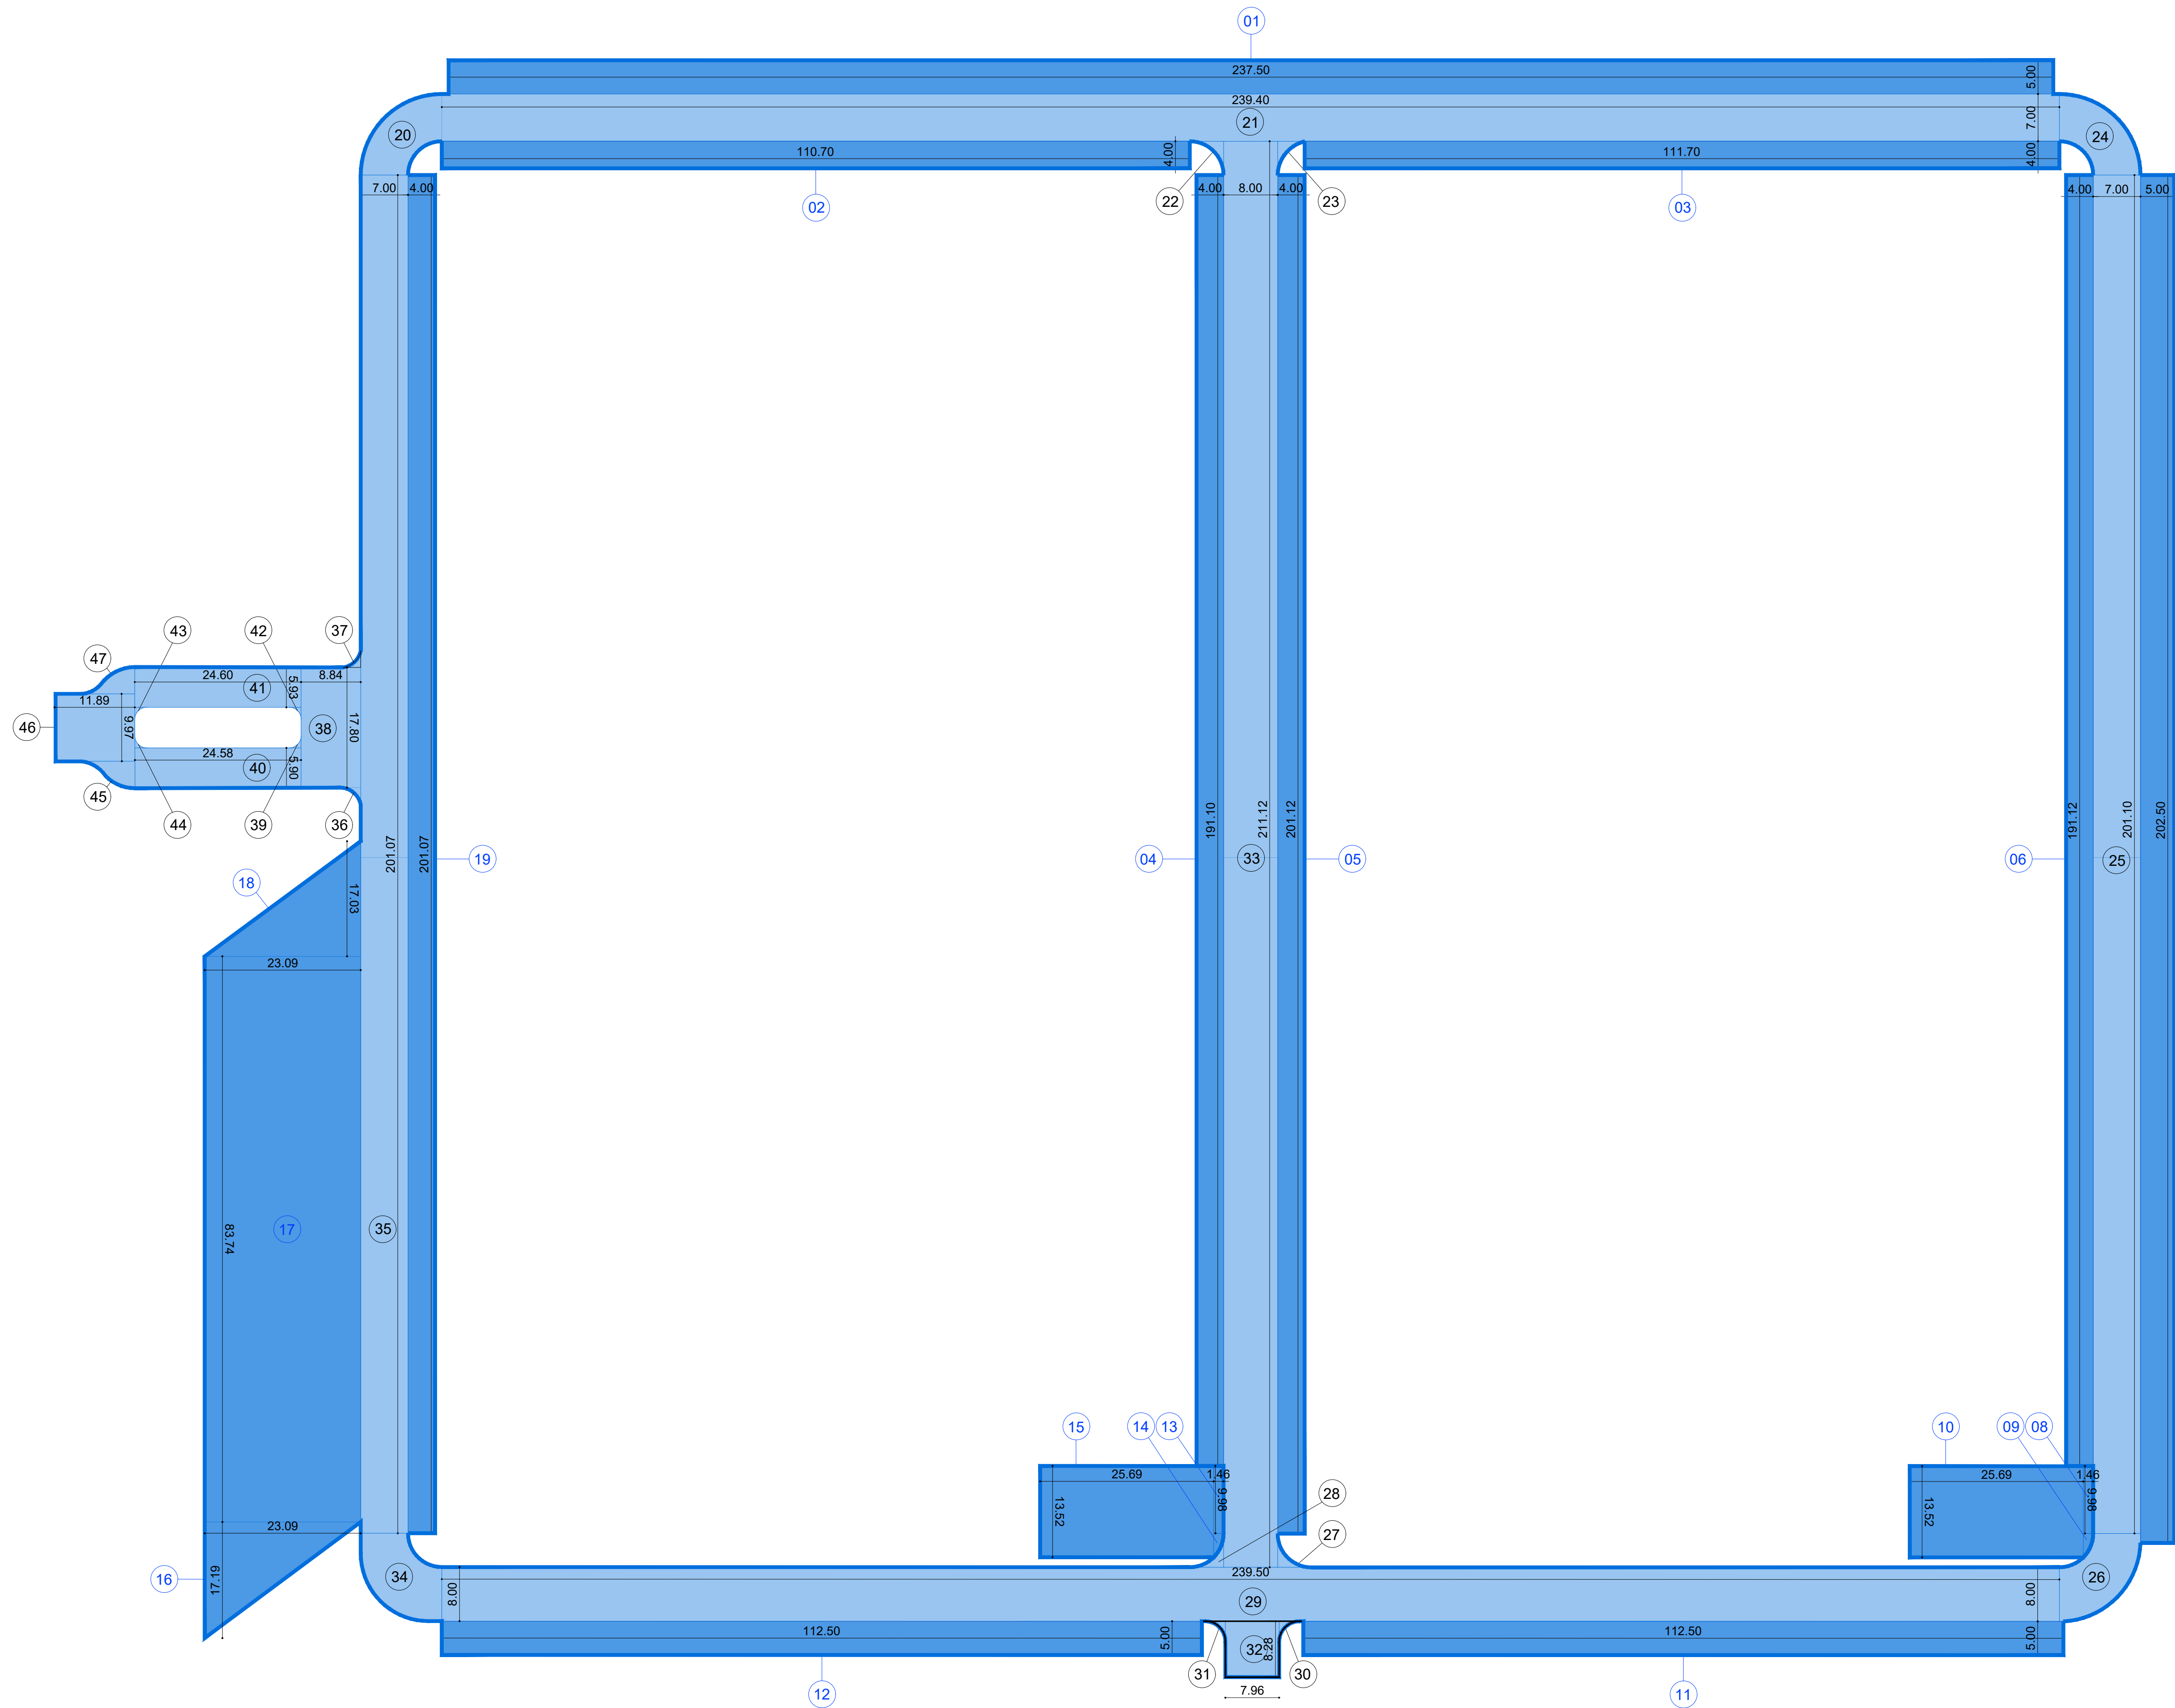

SUPERFICIE PARCHEGGI E MANOVRE				
PARCHEGGI				
Poligono 1	(5,00 x 237,50)	=		1.187,50
Poligono 2	(4,00 x 110,70)	=		442,80
Poligono 3	(4,00 x 111,70)	=		446,80
Poligono 4	(4,00 x 191,10)	=		764,40
Poligono 5	(4,00 x 201,12)	=		804,48
Poligono 6	(4,00 x 191,12)	=		764,48
Poligono 7	(5,00 x 202,50)	=		1.012,50
Poligono 8	(1,46 x 9,98)	=		14,57
Poligono 9	Area dedotta con supporto cad	=		3,54
Poligono 10	(13,52 x 25,69)	=		347,33
Poligono 11	(5,00 x <u>112,50</u>)	=		562,50
Poligono 12	(5,00 x <u>112,50</u>)	=		562,50
Poligono 13	(1,46 x 9,98)	=		14,57
Poligono 14	Area dedotta con supporto cad	=		3,54
Poligono 15	(13,52 x 25,69)	=		347,33
Poligono 16	(17,19 x 23,09)	/ 2 =		198,42
Poligono 17	(23,09 x 83,74)	=		1.933,46
Poligono 18	(17,03 x 23,09)	/ 2 =		196,58
Poligono 19	(4,00 x 201,07)	=		804,28
Superficie parcheggi				10.411,57
AREE DI MANOVRA				
Poligono 20	Area dedotta con supporto cad	=		93,46
Poligono 21	(7,00 x 239,40)	=		1.675,80
Poligono 22	Area dedotta con supporto cad	=		5,37
Poligono 23	Area dedotta con supporto cad	=		5,26
Poligono 24	Area dedotta con supporto cad	=		93,46
Poligono 25	(7,00 x 201,10)	=		1.407,70
Poligono 26	Area dedotta con supporto cad	=		105,16
Poligono 27	Area dedotta con supporto cad	=		5,28
Poligono 28	Area dedotta con supporto cad	=		5,37
Poligono 29	(8,00 x 239,40)	=		1.915,20
Poligono 30	Area dedotta con supporto cad	=		1,93
Poligono 31	Area dedotta con supporto cad	=		1,93
Poligono 32	(8,28 x 7,96)	=		65,94
Poligono 33	(8,00 x 211,12)	=		1.688,96
Poligono 34	Area dedotta con supporto cad	=		114,88
Poligono 35	(7,00 x <u>201,07</u>)	=		1.407,49
Poligono 36	Area dedotta con supporto cad	=		1,92
Poligono 37	Area dedotta con supporto cad	=		1,82
Poligono 38	(8,84 x 17,80)	=		157,35
Poligono 39	Area dedotta con supporto cad	=		0,70
Poligono 40	(5,90 x 24,58)	=		145,02
Poligono 41	(5,93 x 24,60)	=		145,88
Poligono 42	Area dedotta con supporto cad	=		0,70
Poligono 43	Area dedotta con supporto cad	=		0,67
Poligono 44	Area dedotta con supporto cad	=		0,67
Poligono 45	Area dedotta con supporto cad	=		17,27
Poligono 46	(9,97 x 11,89)	=		118,54
Poligono 47	Area dedotta con supporto cad	=		17,40
Superficie aree di manovra				9.201,12
TOTALE / Parcheggi e aree di manovra				19.612,70

VERIFICA PARCHEGGI PERTINENZIALI (ART. 6.1)
misura minima di 1 mq ogni 10 mc,
SL PROGETTO= 62 380 mq
VOL. PROGETTO= 62 380 mq x 3 = mc 187140
TOTALE PARK PERT. DA GARANTIRE = 187140 / 10 = 18 714,00 mq
PARK PROGETTO = 19 612,70 mq
VERIFICATO

VERIFICA PARCHEGGI PERTINENZIALI (ART. 6.3)
superficie netta degli stalli
• Industria e artigianato 1 / 6 della SL

SL IN PROGETTO= 62 380 mq
PARCHEGGI 1 / 6 della SL = $62\,380 / 6 = 10\,397$ mq

PARK PROGETTO = 10 411,57 mq


VERIFICATO

TOTALE STALLI PARCHEGGIO
266 STALLI AUTO
77 STALLI CAMION

LEGENDA

- | | |
|---|---|
|  | SUPERFICIE FONDIARIA RILEVATA: 77.976,05 mq |
|  | SUPERFICIE PARCHEGGI |
|  | SUPERFICIE AREE DI MANOVRA |

KEY PLAN
SC: 1:2000

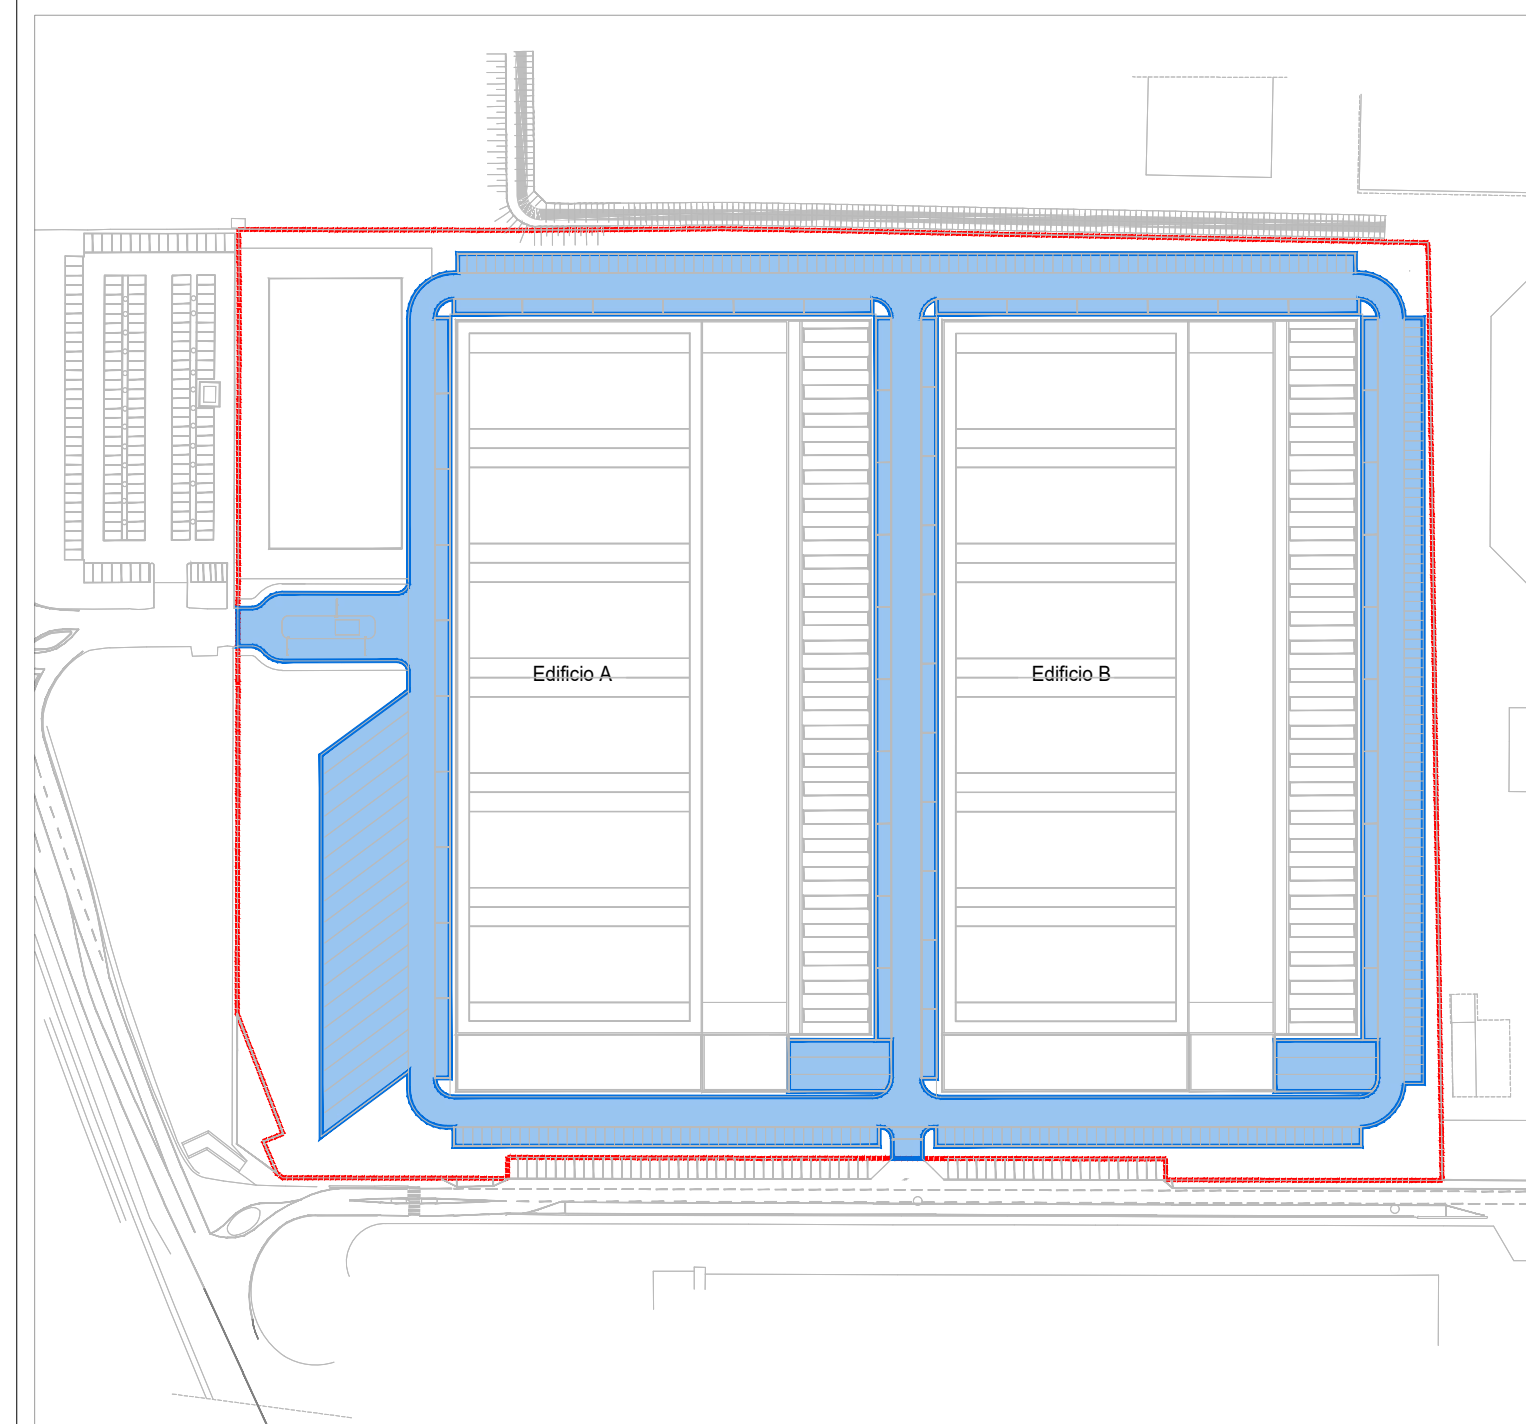


GB&P PARTNERS
 SERVIZI E PROGETTI IMMOBILIARI
 Via Vigini, 27/40 - Capotondo (CN)
 Telefono: +39 0171 949011 - 0171 949114
 E-mail: info@partners-kgp.com - tecnico@gbpartners.it
www.gbpartners.it
 PIAZZA DELL'INDUSTRIA 1 - 10126 TORINO (TO)
 PARTNERS S.p.A. - S.r.l. - Capitale Sociale € 1.000.000,00



 UNI EN ISO 9001:2012



 UNI EN ISO 14001:2015

[illegible]

Il Progettista

Il Direttore Lavori

L'Impresa

Il Committente

Orientamento

Progetto	Committente	Scala
PIANO ATTUATIVO	ARA LOGISTICA 4 S.R.L.	1:1500
REALIZZAZIONE DI UN NUOVO EDIFICIO A DESTINAZIONE DATA CENTER	MILANO (MI) VIA CARLO GIUSEPPE MERLO 3 CAP 20122	Data 10.01.2025
Tipo tavola ARCHITETTONICA		Tavola nr.
Serie PIANO ATTUATIVO		Tipo A
Titolo VERIFICHE ANALITICHE PLANIVOLUMETRICHE PLANIMETRIA SUPERFICIE PARCHEGGIO E VIABILITA		Serie PA
		Numero 13
		Agg 00

